






Ruum	Pindala
Wc	1,7
Tehnor	1,5
Saun	5,8
Magamistuba	15,0
Magamistuba	10,8
Magamistuba	9,9
Köök	7,7
Koridor	4,6
Esik	5,7
Eluruum	28,5
	91,2 m²

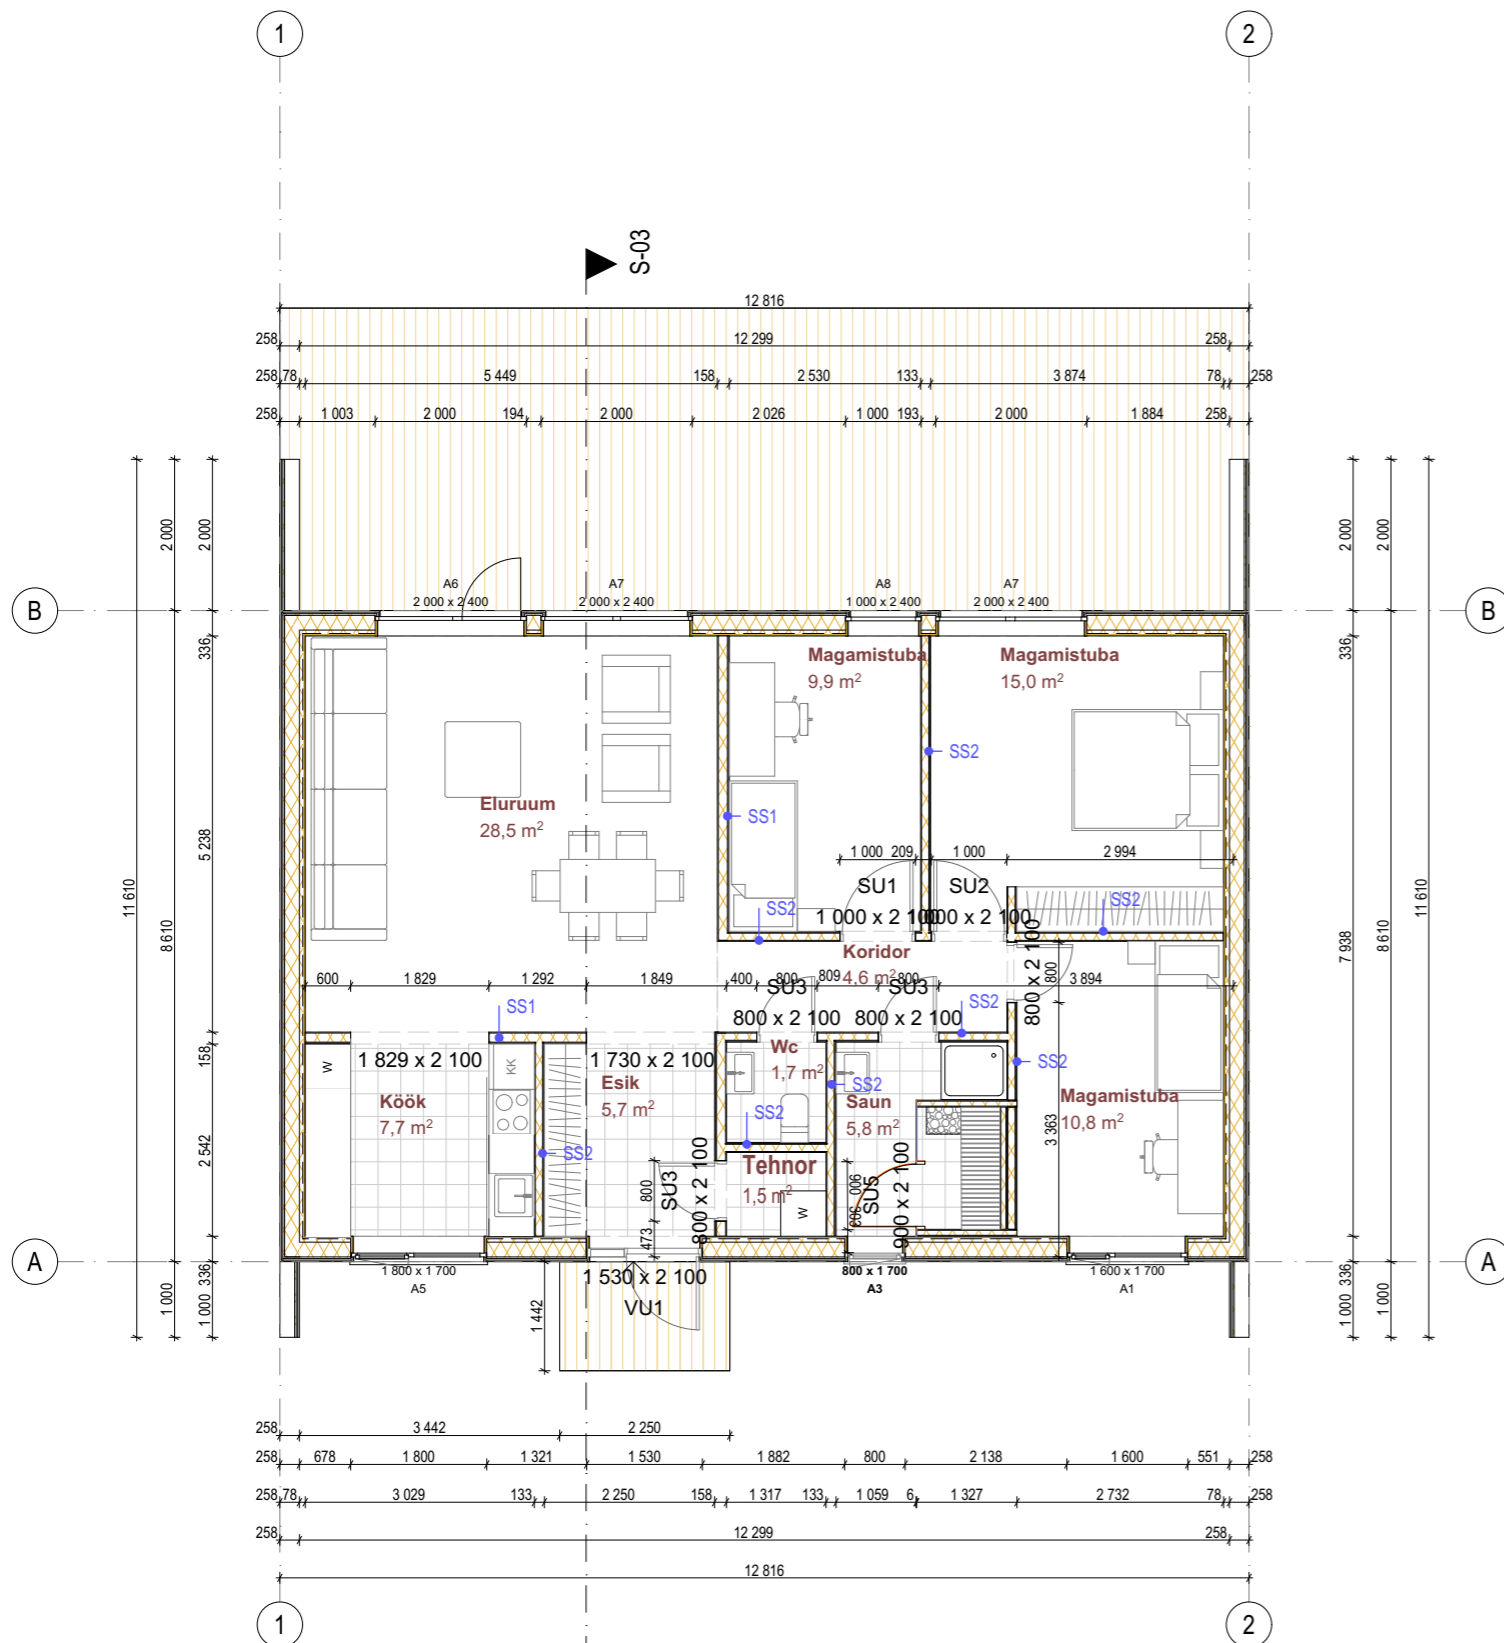

NB! -KÖIK MÕÖDUD TÄPSUSTADA KOHAPEAL.
 -KÖIK MATERJALID TÄPSUSTADA ENNE TELLIMIST ARHITEKTIGA.
 -KÄESOLEV JOONIS ON ARHITEKTUURNE PÕHIMÕTTELINE LAHENDUS;
 DIMENSIOONID, KINNITUSED, MATERJALID JA NENDE FÜSIKALISED OMADUSED
 KONTROLLIDA ÜLE KOOSTÖÖS KONSTRUKTORIGA.
 -VASTUOLUDE KORRAL ERINEVATE JOONISTE VÕI JOONISTE JA SELETUSKIRJA
 VAHEL PÕÖRDUDA ÕIGE LAHENDUSE SAAMISEKS ARHITEKTI POOLE.

KÄESOLEV JOONIS ON LAHUTAMATU OSA PROJEKTIST. JOONIS KEHTIB ÜKSNES KOGU
 PROJEKTIKAUSTA KONTEKSTIS, KAASA ARVATUD PROJEKTI SELETUSKIRI.

Objekt		
Eramu		
Lille Kehra, Anija vald, Harjumaa		
Joonis		
Põhiplaan		
Projekti staadium	Joonise nr.	
Eelprojekt	AR-5-02	
Töö nr.	Mõotkava	Kuupäev
M3	1:100, 1:1	30.10.2019
Arhitekt	Vastutav spetsialist	
Tiit Sild, Keidi Kottisse	Tiit Sild	
SPORT OÜ reg.kood 11497937 MTR. EEP001414	Kalmistu 13-4, Tartu 50303 Tel: +372 55601425 tiit@sportsport.ee	
SPORT		

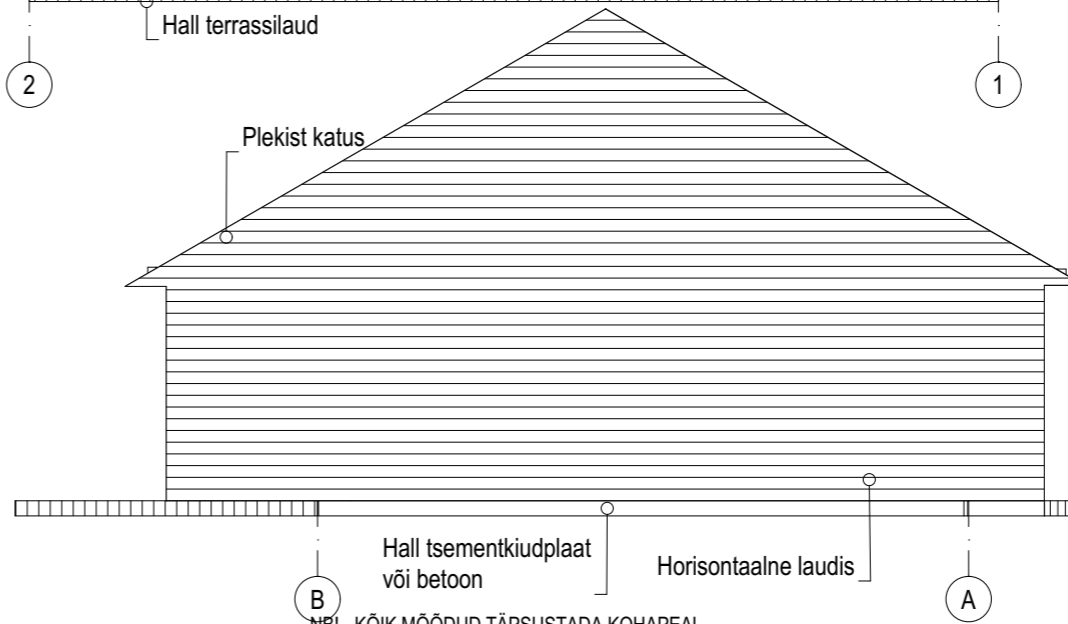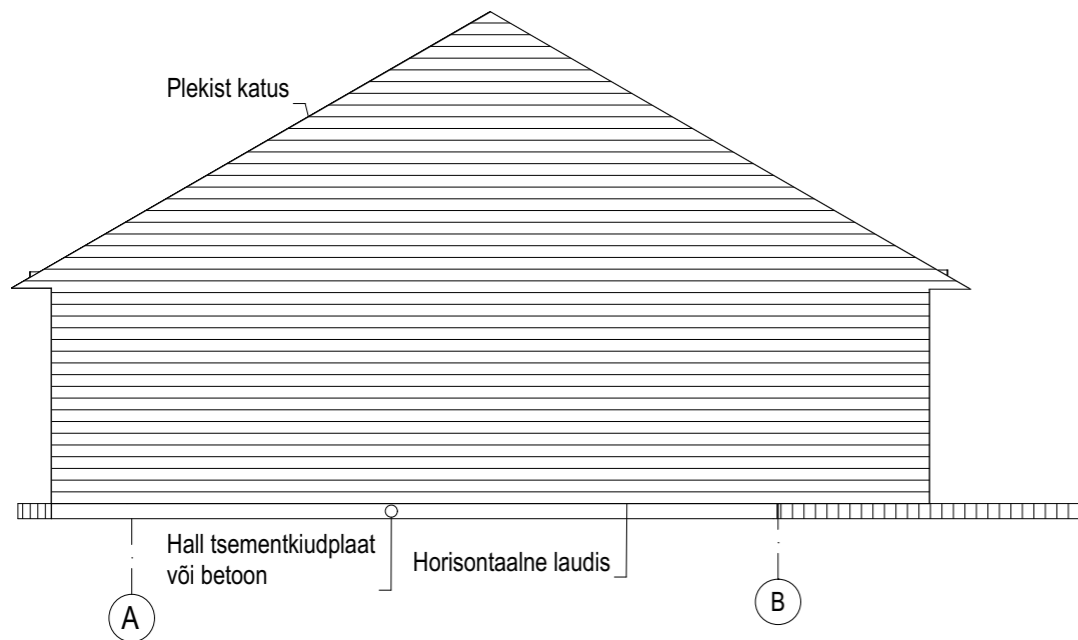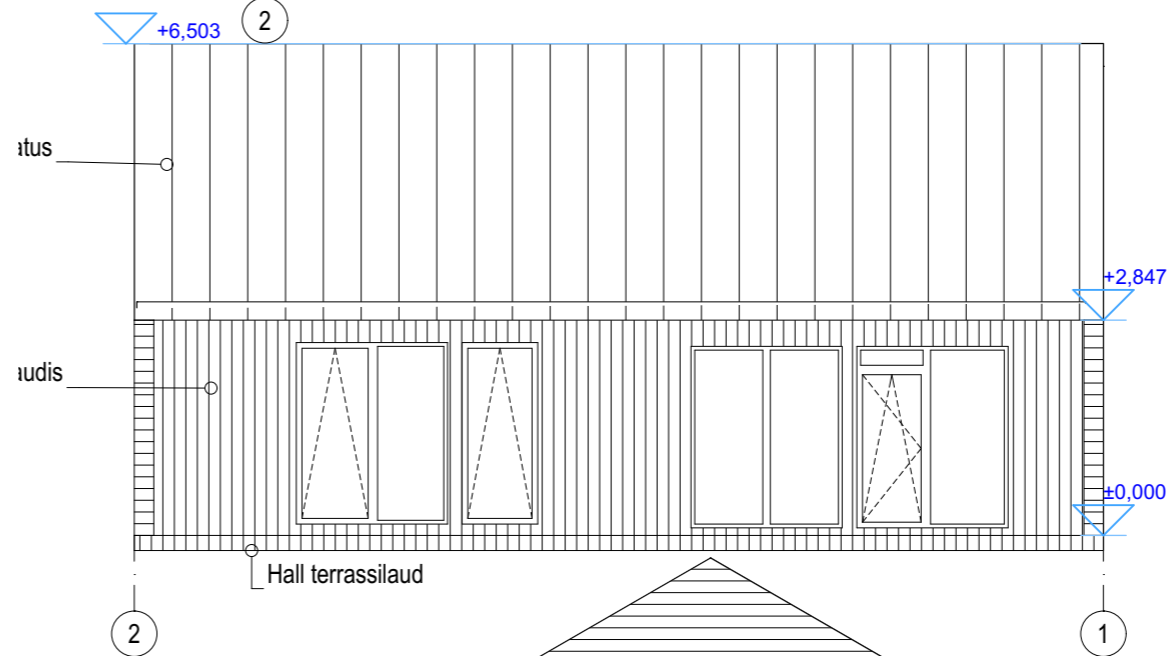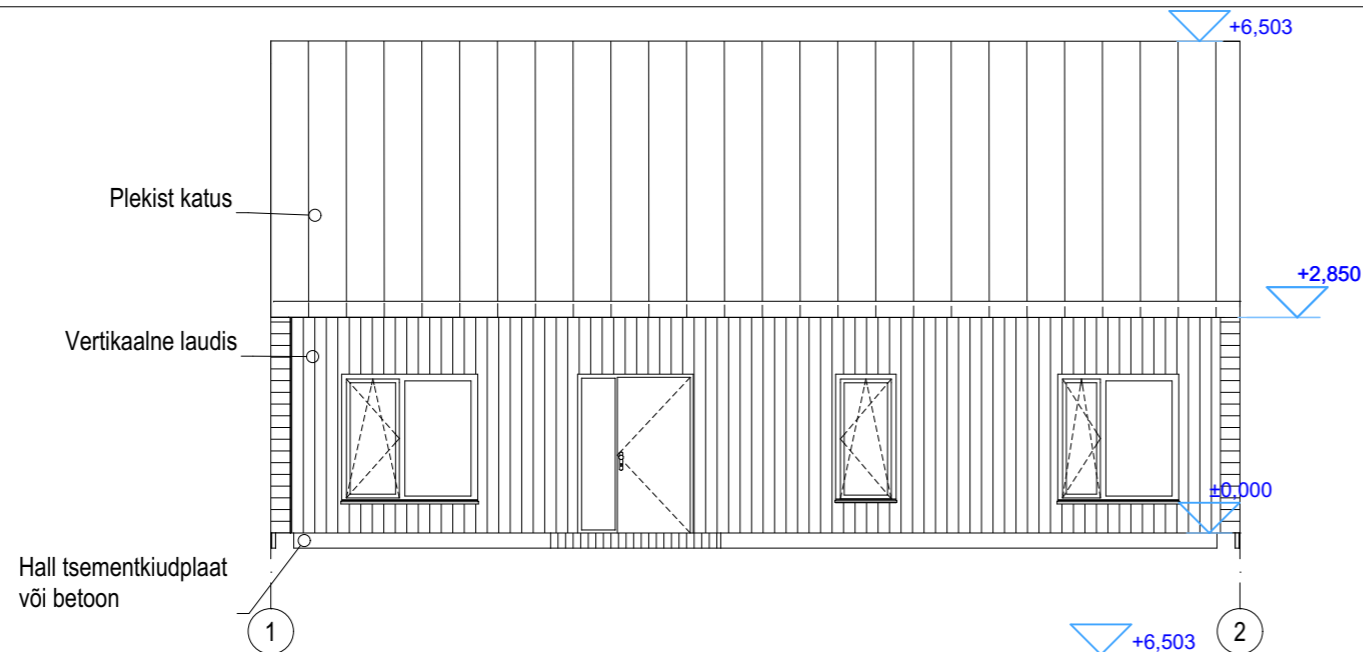

Värvid:

- Horizontaalne laudis, katus, välisüksed-Caparol Barolo 10
- Vertikaalne laudis, terrassi poolne laudis, aknaraamid-RAL 9018


Objekt		
Eramu		
Lille Kehra, Anija vald, Harjumaa		
Joonis		
Vaated		
Projekti staadium	Joonise nr.	
Eelprojekt	AR-6-01	
Töö nr.	Möötkava	Kuupäev
M3	1:100	30.10.2019
Arhitekt	Vastutav spetsialist	
Tiit Sild, Keidi Kottisse	Tiit Sild	
SPORT OÜ reg.kood 11497937 MTR. EEP001414	Kalmistu 13-4, Tartu 50303 Tel: +372 55601425 tiit@sportsport.ee	

NB! -KÕIK MÕÖDUD TÄPSUSTADA KOHAPEAL.
 -KÕIK MATERJALID TÄPSUSTADA ENNE TELLIMIST ARHITEKTIGA.
 -KÄESOLEV JOONIS ON ARHITEKTUURNE PÕHIMÕTTELINE LAHENDUS; DIMENSIOONID, KINNITUSED, MATERJALID JA NENDE FÜÜSIKALISED OMADUSED KONTROLLIDA ÜLE KOOSTÖÖS KONSTRUKTORIGA.
 -VASTUOLUDE KORRAL ERINEVATE JOONISTE VÕI JOONISTE JA SELETUSKIRJA VAHEL PÕÖRDUDA ÕIGE LAHENDUSE SAAMISEKS ARHITEKTI POOLE.
 KÄESOLEV JOONIS ON LAHUTAMATU OSA PROJEKTIST. JOONIS KEHTIB ÜKSNES KOGU PROJEKTIKAUSTA KONTEKSTIS, KAASA ARVATUD PROJEKTI SELETUSKIRI.

SPORT

Katuseplekk
 Plekiroov 28x95 mm
 Aluskatte kinnitusliistud 45x45 mm
 Aluskatte Delta Vent-N 2 mm
 Sarikad 45x170 mm
 Puistevill 500 mm
 Roovitus 45x170 mm
 Aurutõkkekile 0,2mm
 Puidust laeroov 45x70 mm s 400 mm
 Kipsplaat 13 mm

Vertikaalne välisvoodrilaudis 21x145 mm
 Puitroov 35x45/70 mm
 Puitroov 20x45/70 mm
 Rotivõrk
 Tuuletõkke kipsplaat 9 mm
 Puitkarkass 45x195 mm s. 600 mm/ Klaasvill 200 mm
 OSB/3 12mm
 Aurutõkkekile 0,2 mm
 Puitkarkass 45x45 mm s. 600/ Klaasvill 50 mm
 OSB/3 12 mm
 Kipsplaat 13mm

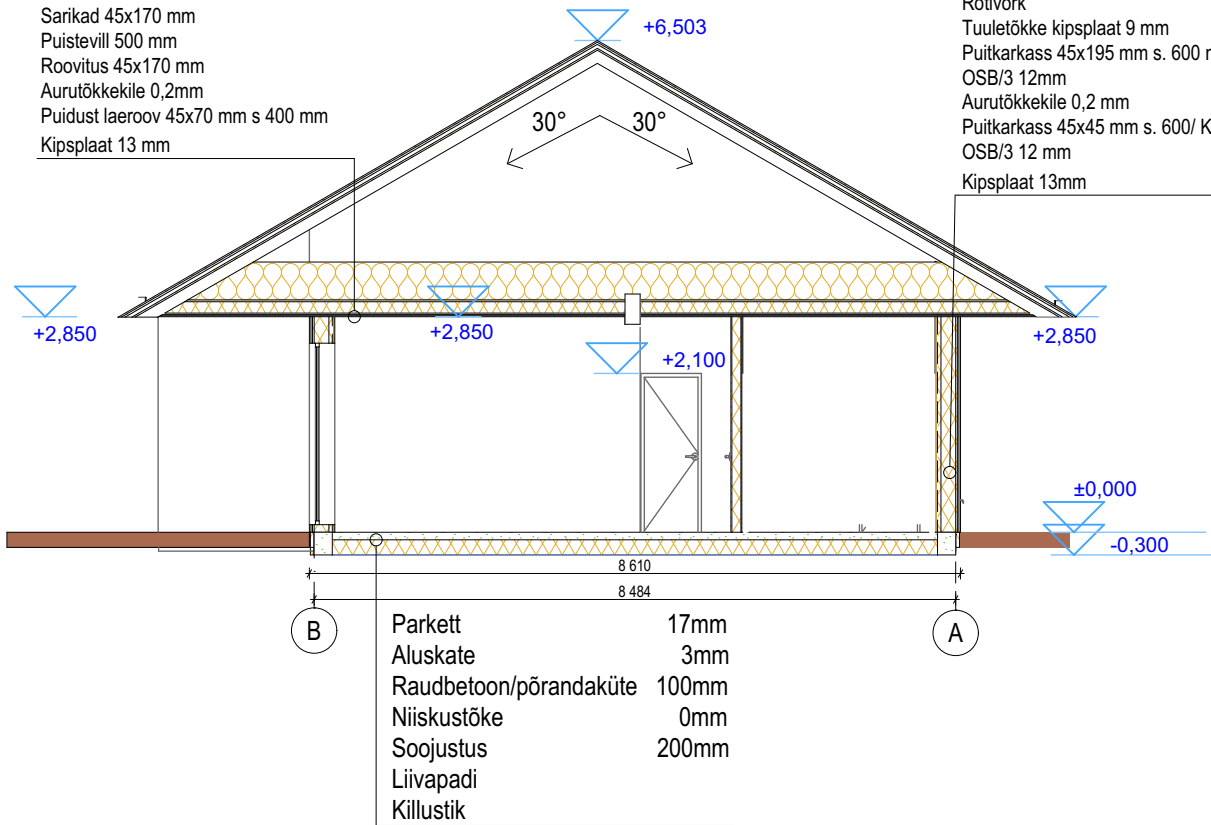

Parkett	17mm
Aluskatte	3mm
Raudbetoon/põrandaküte	100mm
Niiskustõke	0mm
Soojustus	200mm
Liivapadi	
Killustik	

NB! -KÕIK MÕÕDUD TÄPSUSTADA KOHAPEAL.

-KÕIK MATERJALID TÄPSUSTADA ENNE TELLIMIST ARHITEKTIGA.


-KÄESOLEV JOONIS ON ARHITEKTUURNE PÕHIMÕTTELINE LAHENDUS;

DIMENSIOONID, KINNITUSED, MATERJALID JA NENDE FÜÜSIKALISED OMADUSED KONTROLLIDA ÜLE KOOSTÖÖS KONSTRUKTORIGA.

-VASTUOLUDE KORRAL ERINEVATE JOONISTE VÕI JOONISTE JA SELETUSKIRJA VAHEL PÕÖRDUDA ÕIGE LAHENDUSE SAAMISEKS ARHITEKTI POOLE.

KÄESOLEV JOONIS ON LAHUTAMATU OSA PROJEKTIST. JOONIS KEHTIB ÜKSNES KOGU PROJEKTIKAUSTA KONTEKSTIS, KAASA ARVATUD PROJEKTI SELETUSKIRI.

Objekt		
Eramu		
Lille , Kehra, Anija vald, Harjumaa		
Joonis		
Lõige		
Projekti staadium		Joonise nr.
Eelprojekt		AR-6-02
Töö nr.	Mõõtkava	Kuupäev
M3	1:100	30.10.2019
Arhitekt		Vastutav spetsialist
Tiit Sild, Keidi Kottisse		Tiit Sild
SPORT OÜ reg.kood 11497937 MTR. EEP001414		Kalmistu 13-4, Tartu 50303 Tel: +372 55601425 tiit@sportsport.ee
SPORT		

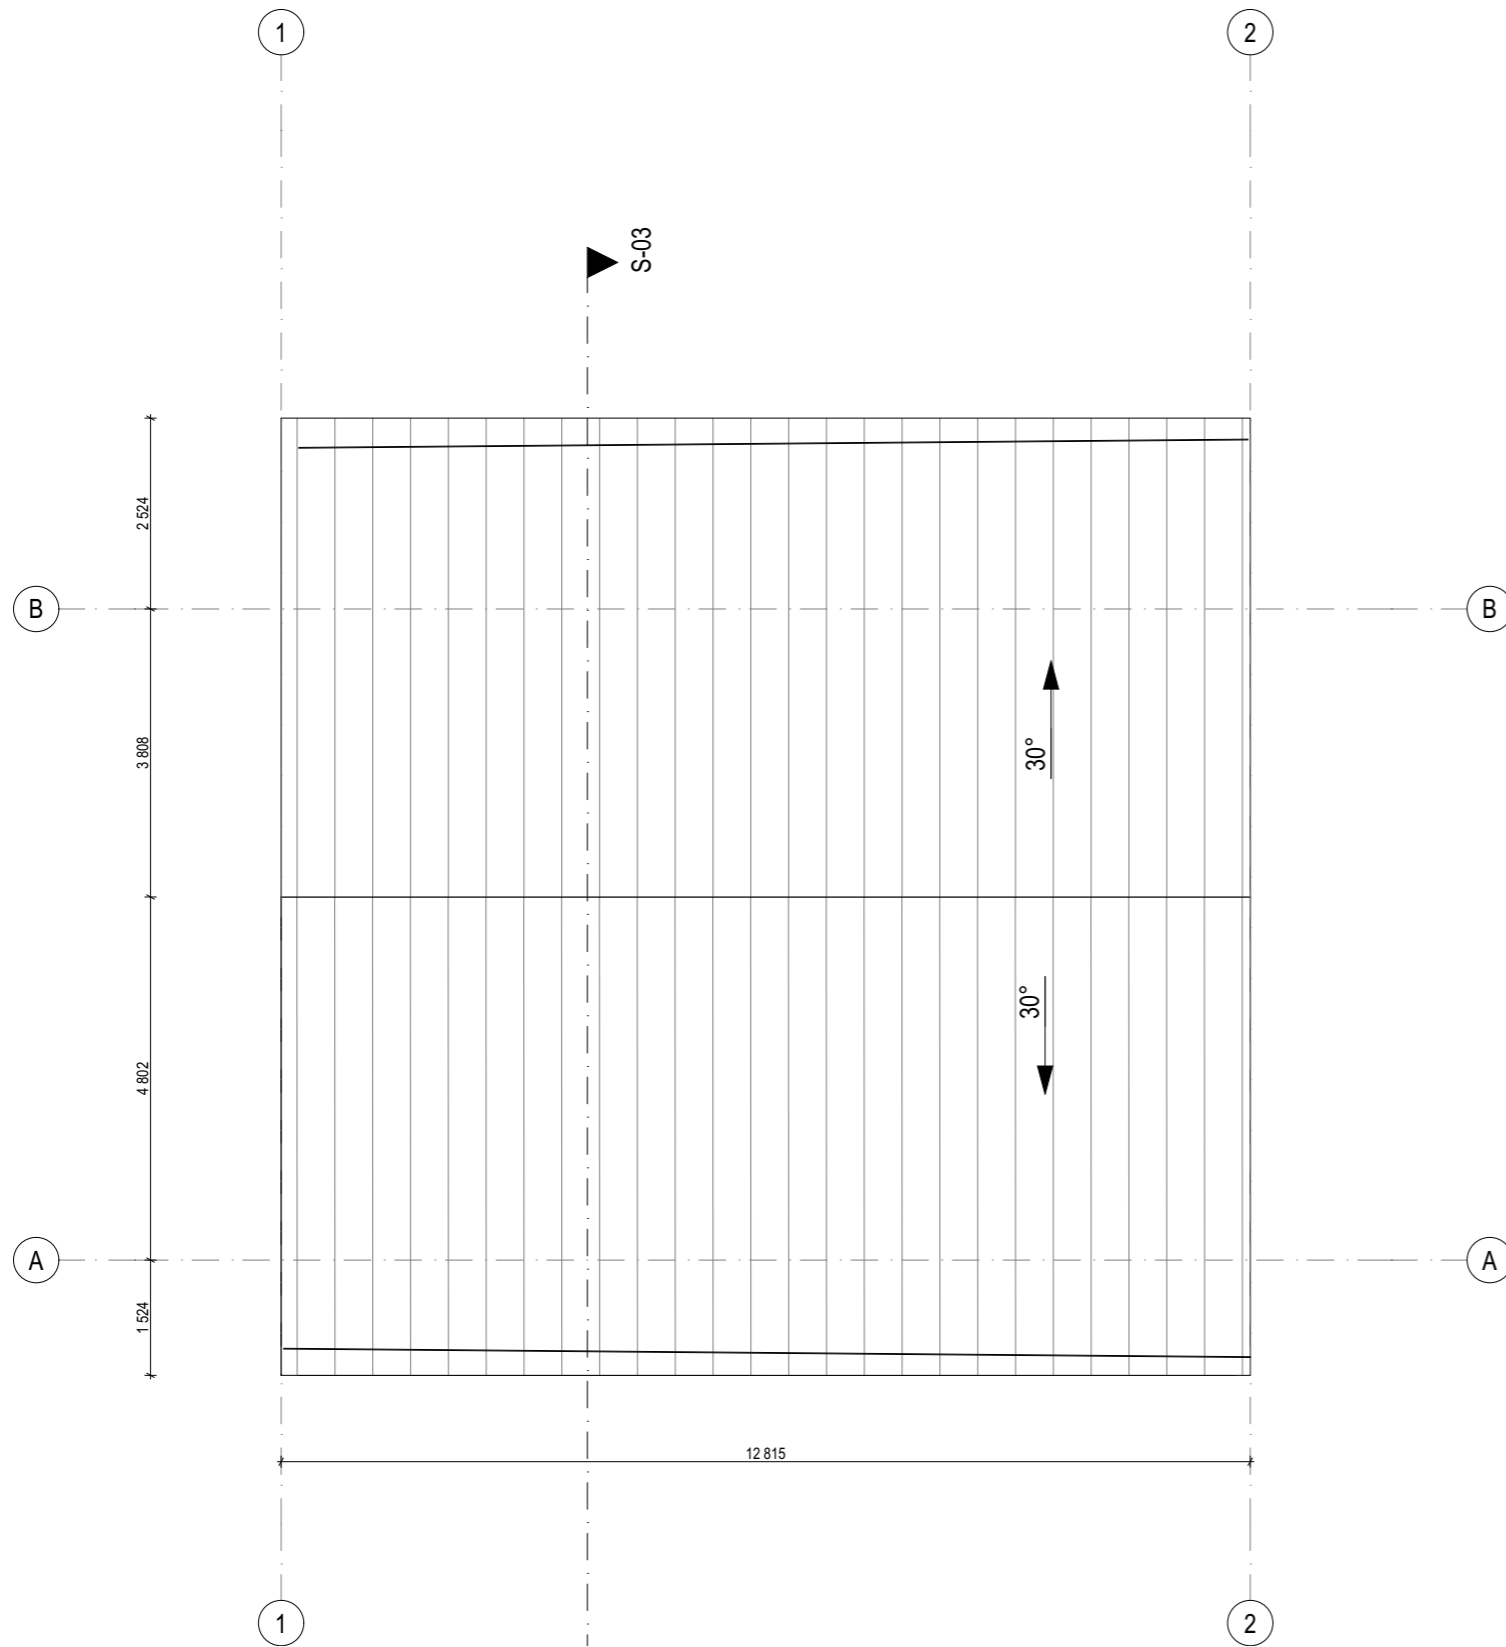


NB! -KÕIK MÕÕDUD TÄPSUSTADA KOHAPEAL.
 -KÕIK MATERJALID TÄPSUSTADA ENNE TELLIMIST ARHITEKTIGA.
 -KÄESOLEV JONIS ON ARHITEKTUURNE PÕHIMÕTTELINE LAHENDUS;
 DIMENSIOONID, KINNITUSED, MATERJALID JA NENDE FÜÜSIKALISED OMADUSED
 KONTROLLIDA ÜLE KOOSTÖÖS KONSTRUKTORIGA.
 -VASTUOLUDE KORRAL ERINEVATE JOONISTE VÕI JOONISTE JA SELETUSKIRJA
 VAHEL PÕÕRDUDA ÕIGE LAHENDUSE SAAMISEKS ARHITEKTI POOLE.

KÄESOLEV JONIS ON LAHUTAMATU OSA PROJEKTIST. JOONIS KEHTIB ÜKSNES KOGU
 PROJEKTIKAUSTA KONTEKSTIS, KAASA ARVATUD PROJEKTI SELETUSKIRI.

Objekt		
Eramu		
Lille Kehra, Anija vald, Harjumaa		
Joonis		
Katus		
Projekti staadium	Joonise nr.	
Eelprojekt	AR-5-03	
Töö nr.	Möötkava	Kuupäev
M3	1:100	30.10.2019
Arhitekt	Vastutav spetsialist	
Tiit Sild, Keidi Kottisse	Tiit Sild	
SPORT OÜ reg.kood 11497937 MTR. EEP001414		Kalmistu 13-4, Tartu 50303 Tel: +372 55601425 tiit@sportsport.ee

SPORT

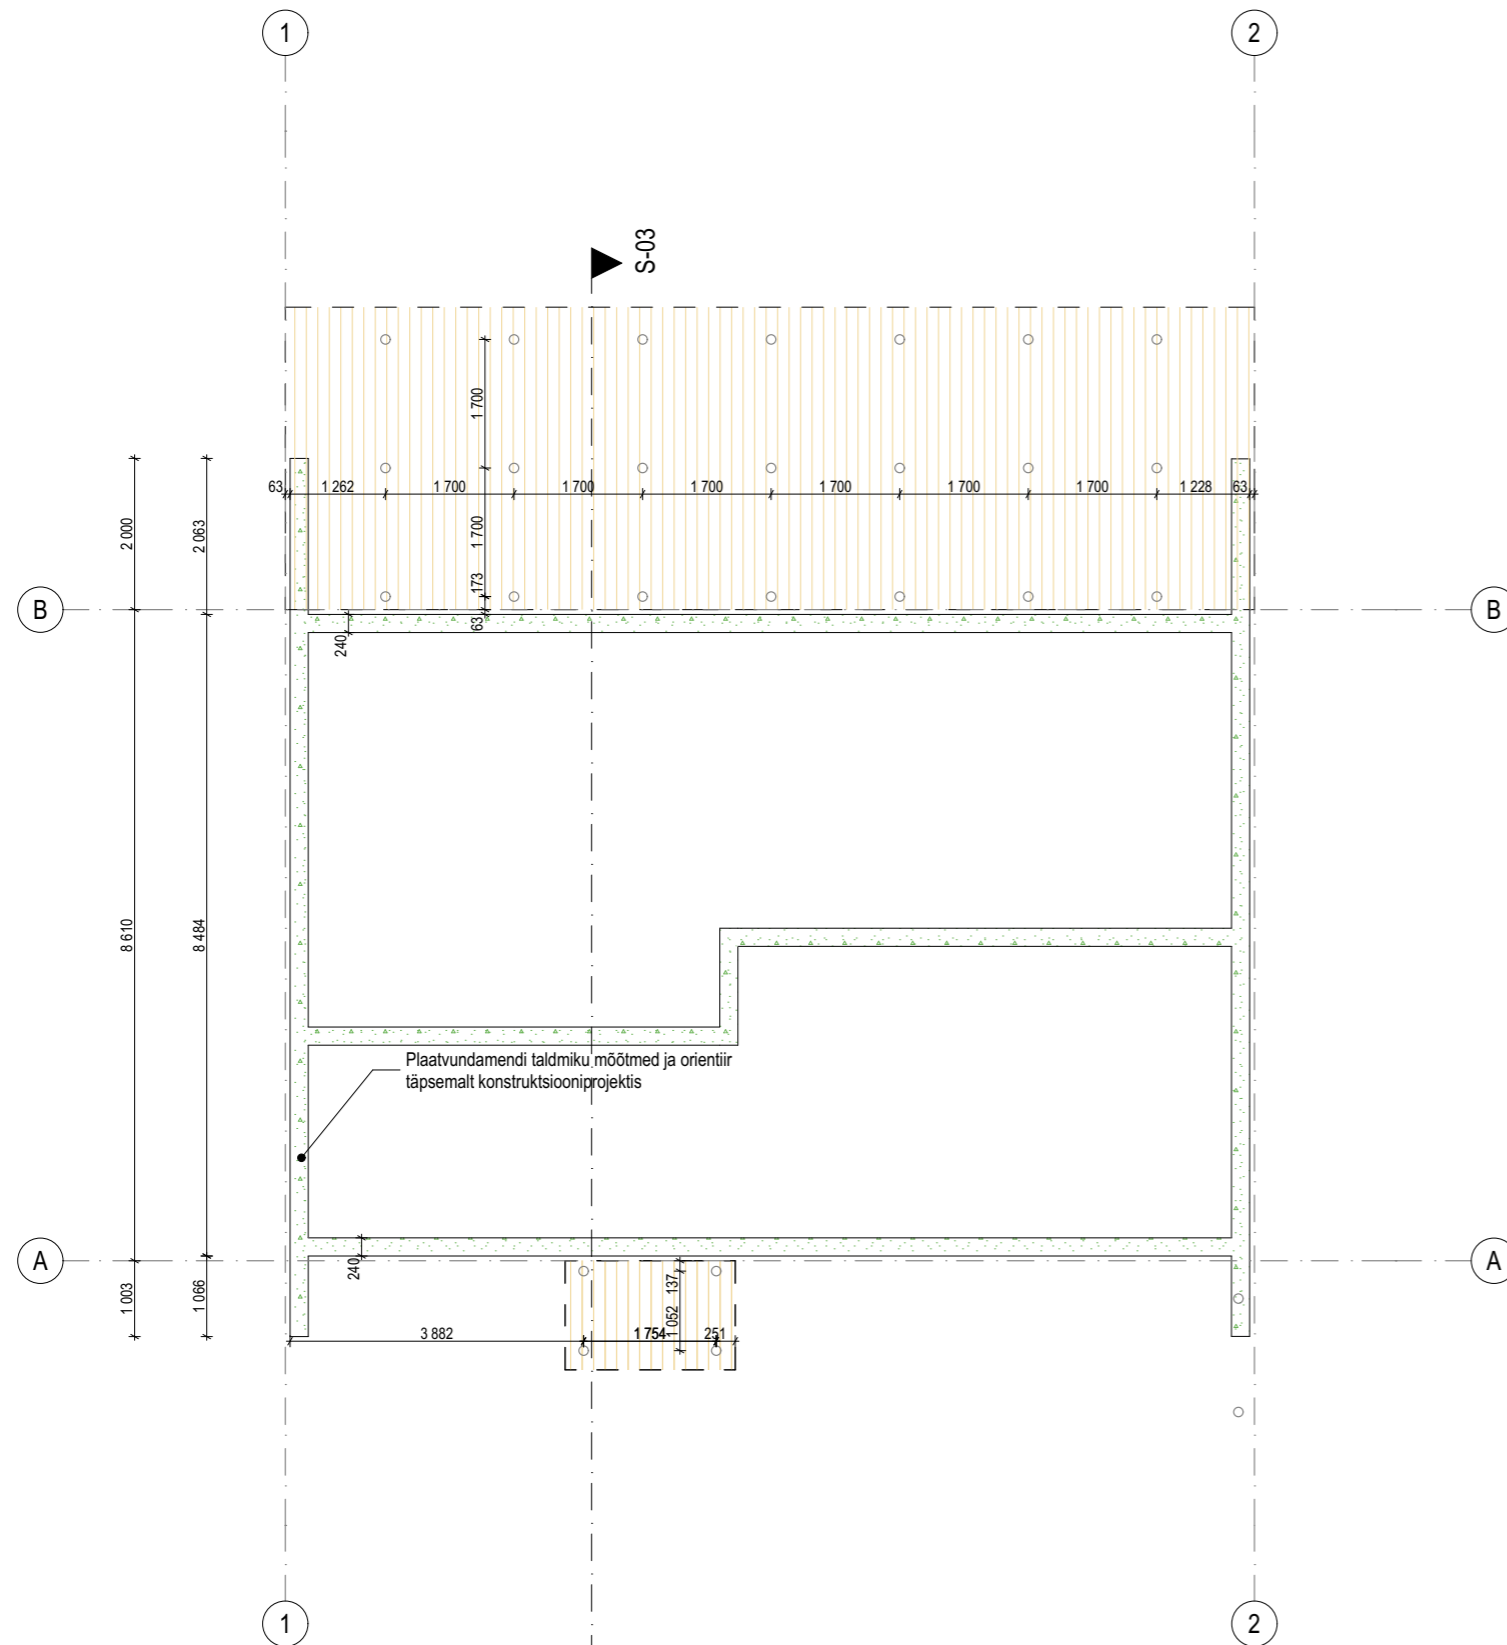

NB! -KÕIK MÕÕDUD TÄPSUSTADA KOHAPEAL.
 -KÕIK MATERJALID TÄPSUSTADA ENNE TELLIMIST ARHITEKTIGA.
 -KÄESOLEV JOONIS ON ARHITEKTUURNE PÕHIMÕTTELINE LAHENDUS;
 DIMENSIOONID, KINNITUSED, MATERJALID JA NENDE FÜÜSIKALISED OMADUSED
 KONTROLLIDA ÜLE KOOSTÖÖS KONSTRUKTORIGA.
 -VASTUOLUDE KORRAL ERINEVATE JOONISTE VÕI JOONISTE JA SELETUSKIRJA
 VAHEL PÕÕRDUDA ÕIGE LAHENDUSE SAAMISEKS ARHITEKTI POOLE.

KÄESOLEV JOONIS ON LAHUTAMATU OSA PROJEKTIST. JOONIS KEHTIB ÜKSNES KOGU
 PROJEKTIKAUSTA KONTEKSTIS, KAASA ARVATUD PROJEKTI SELETUSKIRI.

Objekt Eramu Lille Kehra, Anija vald, Harjumaa		
Joonis Vundament		
Projekti staadium Eelprojekt	Joonise nr. AR-5-01	
Töö nr. M3	Mõotkava 1:100	Kuupäev 30.10.2019
Arhitekt Tiit Sild, Keidi Kottisse		Vastutav spetsialist Tiit Sild
SPORT OÜ reg.kood 11497937 MTR. EEP001414		Kalmistu 13-4, Tartu 50303 Tel: +372 55601425 tiit@sportsport.ee
SPORT		