

Objekt

Kehra eramu M3

Kehra, Anija vald, Harjumaa

Joonis

M3 1.korrus

Projekti staadium

Eelprojekt

Joonise nr.

A.01.7

Töö nr.

ER23

Möötkava

1:100

Kuupäev

15.03.2019

Arhitekt

Tiit Sild, Keidi Kottisse

Vastutav spetsialist

Tiit Sild

SPORT OÜ
reg.kood 11497937
MTR. EEP001414

Kalmistu 13-4, Tartu 50303
Tel: +372 55601425
tiit@sportsport.ee

NB! -KÕIK MÕÕDUD TÄPSUSTADA KOHAPEAL.


-KÕIK MATERJALID TÄPSUSTADA ENNE TELLIMIST ARHITEKTIGA.

-KÄESOLEV JOONIS ON ARHITEKTUURNE PÕHIMÕTTELINE LAHENDUS;
DIMENSIOONID, KINNITUSED, MATERJALID JA NENDE FÜSIKALISED OMADUSED
KONTROLLIDA ÜLE KOOSTÖÖS KONSTRUKTORIGA.

-VASTUOLUDE KORRAL ERINEVATE JOONISTE VÕI JOONISTE JA SELETUSKIRJA
VAHEL PÖÖRDUDA ÕIGE LAHENDUSE SAAMISEKS ARHITEKTI POOLE.

KÄESOLEV JOONIS ON LAHUTAMATU OSA PROJEKTIST. JOONIS KEHTIB ÜKSNES KOGU
PROJEKTIKAUSTA KONTEKSTIS, KAASA ARVATUD PROJEKTI SELETUSKIRI.


SPORT

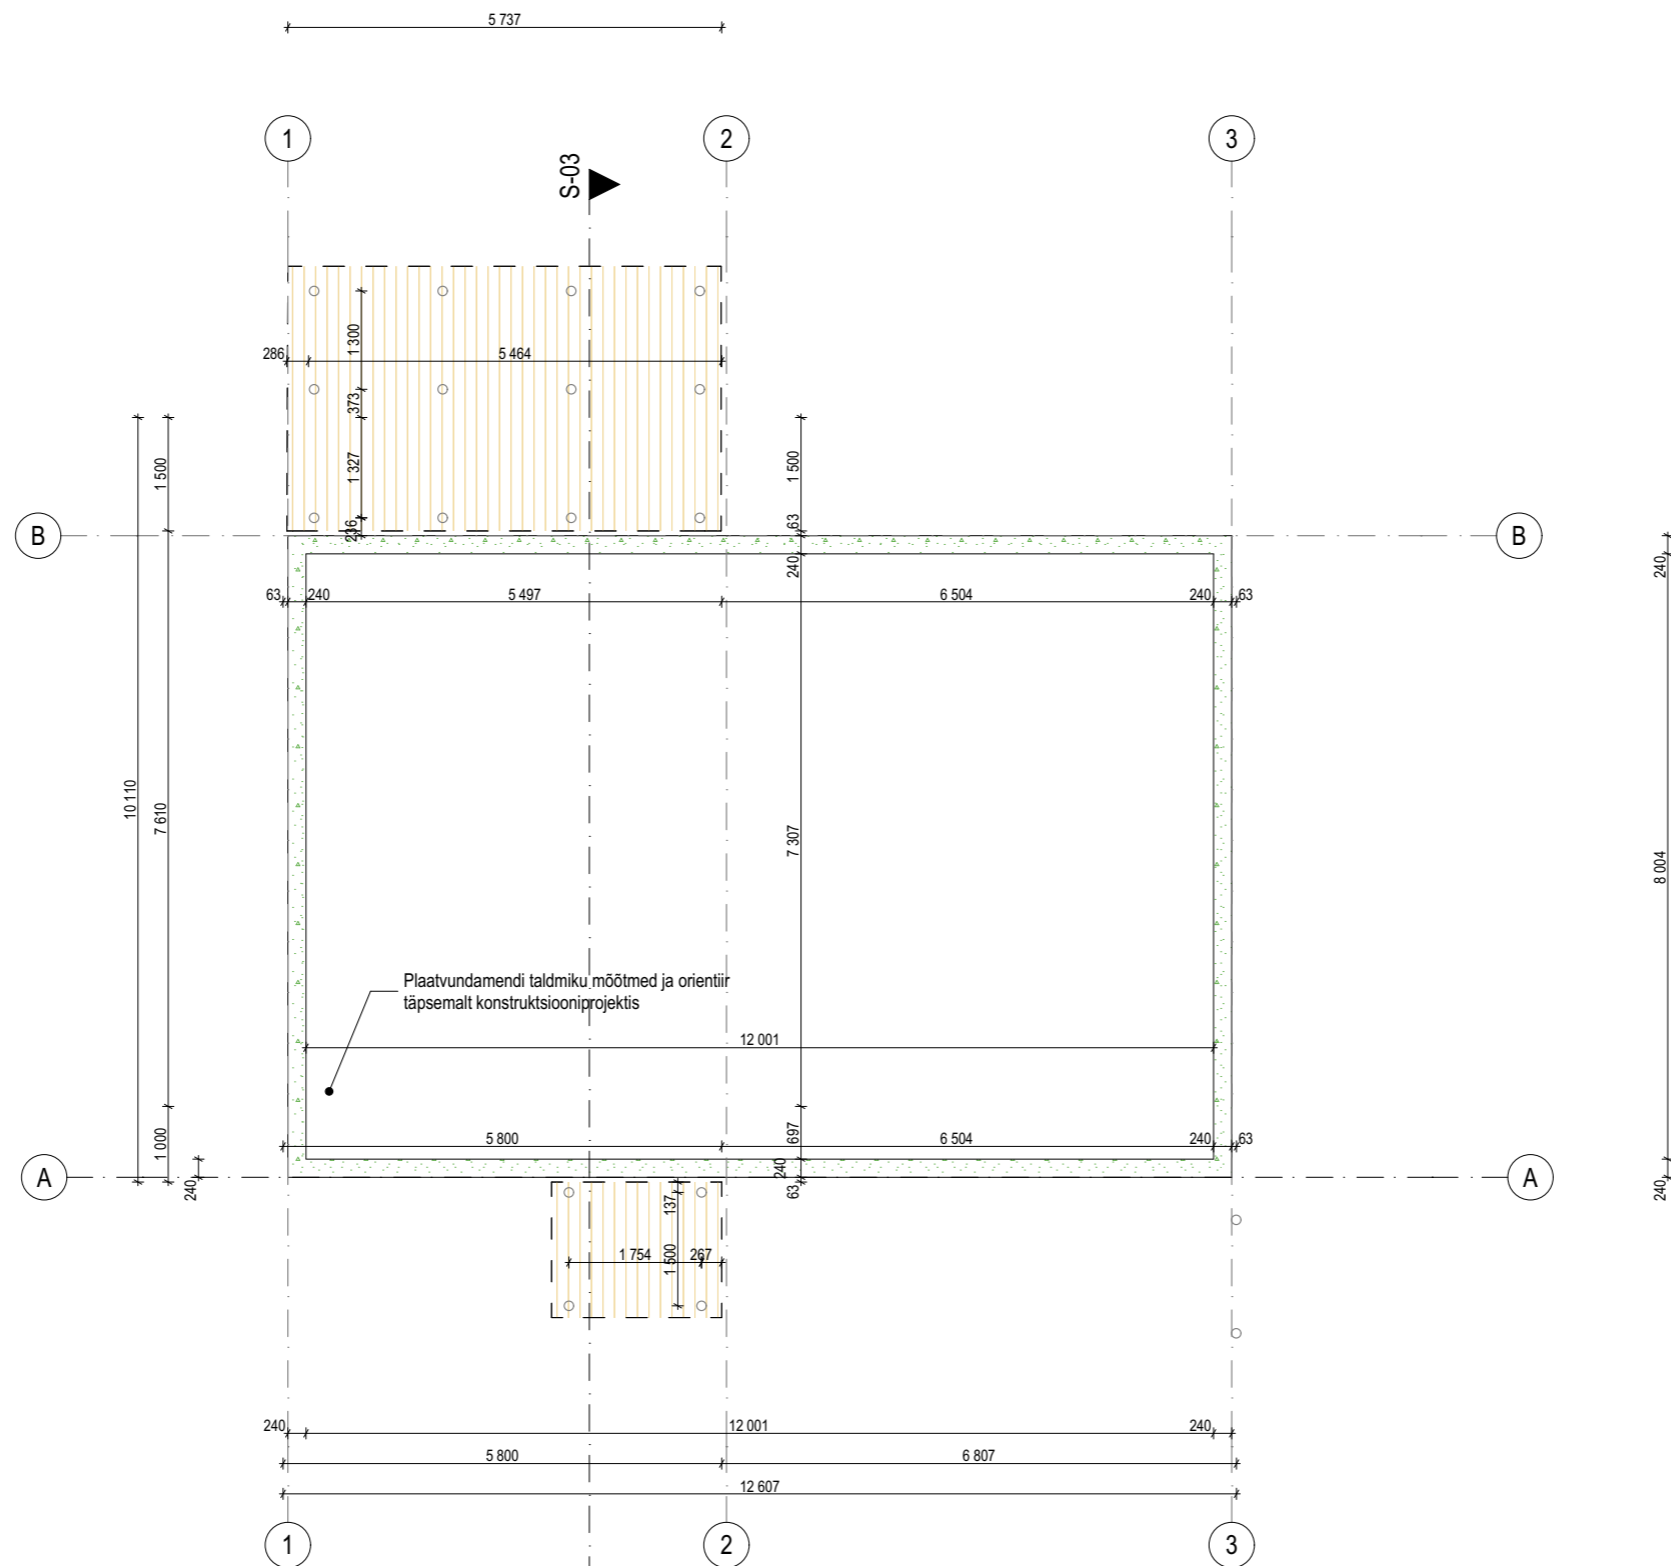

NB! -KÕIK MÕÖDUD TÄPSUSTADA KOHAPEAL.
 -KÕIK MATERJALID TÄPSUSTADA ENNE TELLIMIST ARHITEKTIGA.
 -KÄESOLEV JOONIS ON ARHITEKTUURNE PÕHIMÕTTELINE LAHENDUS;
 DIMENSIOONID, KINNITUSED, MATERJALID JA NENDE FÜÜSIKALISED OMADUSED
 KONTROLLIDA ÜLE KOOSTÖÖS KONSTRUKTORIGA.
 -VASTUOLUDE KORRAL ERINEVATE JOONISTE VÕI JOONISTE JA SELETUSKIRJA
 VAHEL PÕÖRDUDA ÕIGE LAHENDUSE SAAMISEKS ARHITEKTI POOLE.

KÄESOLEV JOONIS ON LAHUTAMATU OSA PROJEKTIST. JOONIS KEHTIB ÜKSNES KOGU
 PROJEKTIKAUSTA KONTEKSTIS, KAASA ARVATUD PROJEKTI SELETUSKIRI.

Objekt		
Kehra eramu M3 Kehra, Anija vald, Harjumaa		
Joonis		
M3 Vundament		
Projekti staadium	Joonise nr.	
Eelprojekt	A.01.12	
Töö nr.	Mõotkava	Kuupäev
ER23	1:100	15.03.2019
Arhitekt	Vastutav spetsialist	
Tiit Sild, Keidi Kottisse	Tiit Sild	
SPORT OÜ reg.kood 11497937 MTR. EEP001414	Kalmistu 13-4, Tartu 50303 Tel: +372 55601425 tiit@sportsport.ee	
SPORT		

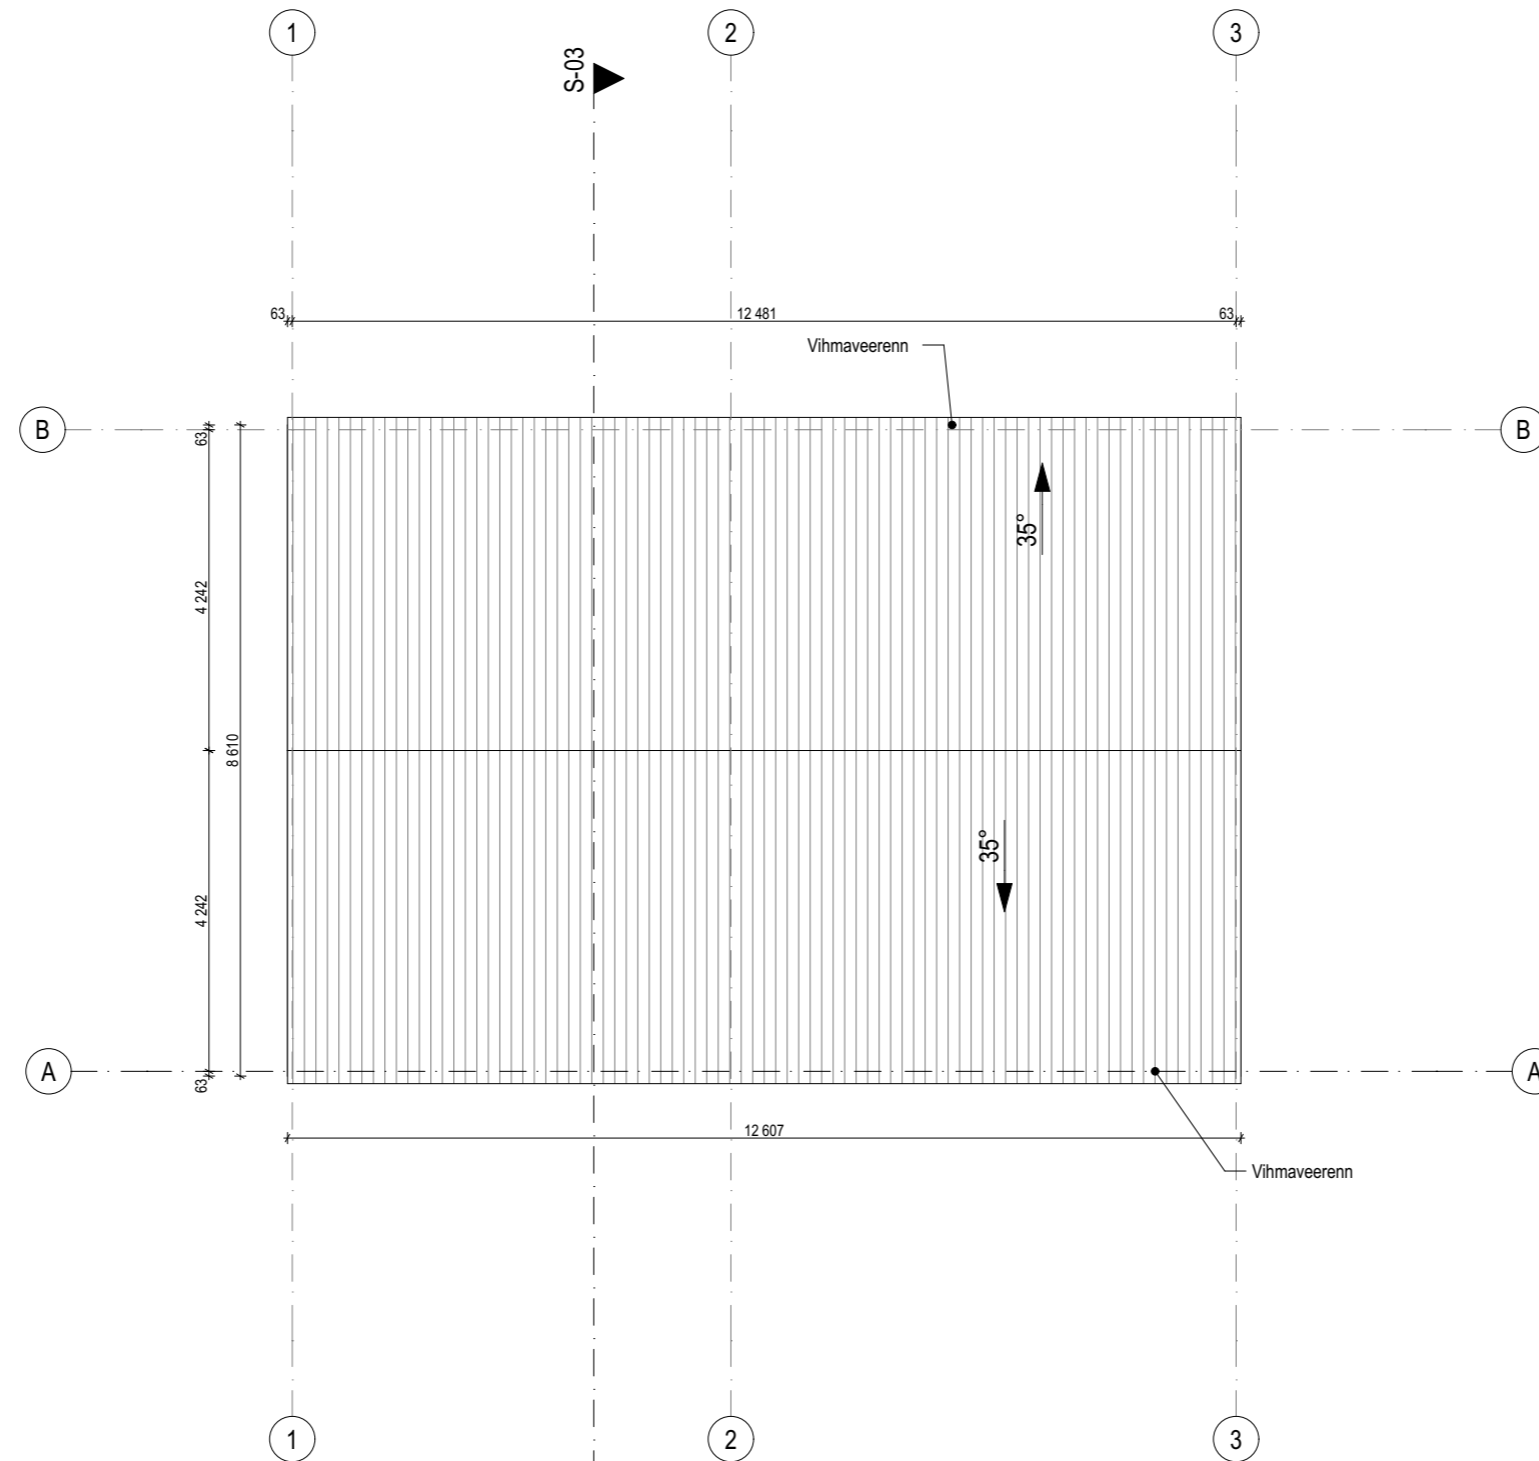

NB! -KÕIK MÕÕDUD TÄPSUSTADA KOHAPEAL.
 -KÕIK MATERJALID TÄPSUSTADA ENNE TELLIMIST ARHITEKTIGA.
 -KÄESOLEV JOONIS ON ARHITEKTUURNE PÕHIMÕTTELINE LAHENDUS;
 DIMENSIOONID, KINNITUSED, MATERJALID JA NENDE FÜÜSIKALISED OMADUSED
 KONTROLLIDA ÜLE KOOSTÖÖS KONSTRUKTORIGA.
 -VASTUOLUDE KORRAL ERINEVATE JOONISTE VÕI JOONISTE JA SELETUSKIRJA
 VAHEL PÕÕRDUDA ÕIGE LAHENDUSE SAAMISEKS ARHITEKTI POOLE.

KÄESOLEV JOONIS ON LAHUTAMATU OSA PROJEKTIST. JOONIS KEHTIB ÜKSNES KOGU
 PROJEKTIKAUSTA KONTEKSTIS, KAASA ARVATUD PROJEKTI SELETUSKIRI.

Objekt Kehra eramu M3 Kehra, Anija vald, Harjumaa		
Joonis M3 Katus		
Projekti staadium Eelprojekt	Joonise nr. A.01.15	
Töö nr. ER23	Mõõtkaava 1:100	Kuupäev 15.03.2019
Arhitekt Tiit Sild, Keidi Kottisse	Vastutav spetsialist Tiit Sild	
SPORT OÜ reg.kood 11497937 MTR. EEP001414		Kalmistu 13-4, Tartu 50303 Tel: +372 55601425 tiit@sportsport.ee

SPORT



NB! -KÕIK MÕÕDUD TÄPSUSTADA KOHAPEAL.





-KÕIK MATERJALID TÄPSUSTADA ENNE TELLIMIST ARHITEKTIGA.

-KÄESOLEV JOONIS ON ARHITEKTUURNE PÕHIMÕTTELINE LAHENDUS;
DIMENSIOONID, KINNITUSED, MATERJALID JA NENDE FÜÜSIKALISED OMADUSED
KONTROLLIDA ÜLE KOOSTÖÖS KONSTRUKTORIGA.

-VASTUOLUDE KORRAL ERINEVATE JOONISTE VÕI JOONISTE JA SELETUSKIRJA
VAHEL PÖÖRDUDA ÕIGE LAHENDUSE SAAMISEKS ARHITEKTI POOLE.

KÄESOLEV JOONIS ON LAHUTAMATU OSA PROJEKTIST. JOONIS KEHTIB ÜKSNES KOGU
PROJEKTIKAUSTA KONTEKSTIS, KAASA ARVATUD PROJEKTI SELETUSKIRI.

Objekt		
Kehra eramu M3 Kehra, Anija vald, Harjumaa		
Joonis		
M3 3D		
Projekti staadium		Joonise nr.
Eelprojekt		A.01.18
Töö nr.	Möötkava	Kuupäev
ER23		15.03.2019
Arhitekt		Vastutav spetsialist
Tiit Sild, Keidi Kottisse		Tiit Sild
SPORT OÜ reg.kood 11497937 MTR. EEP001414		Kalmistu 13-4, Tartu 50303 Tel: +372 55601425 tiit@sportsport.ee
SPORT		

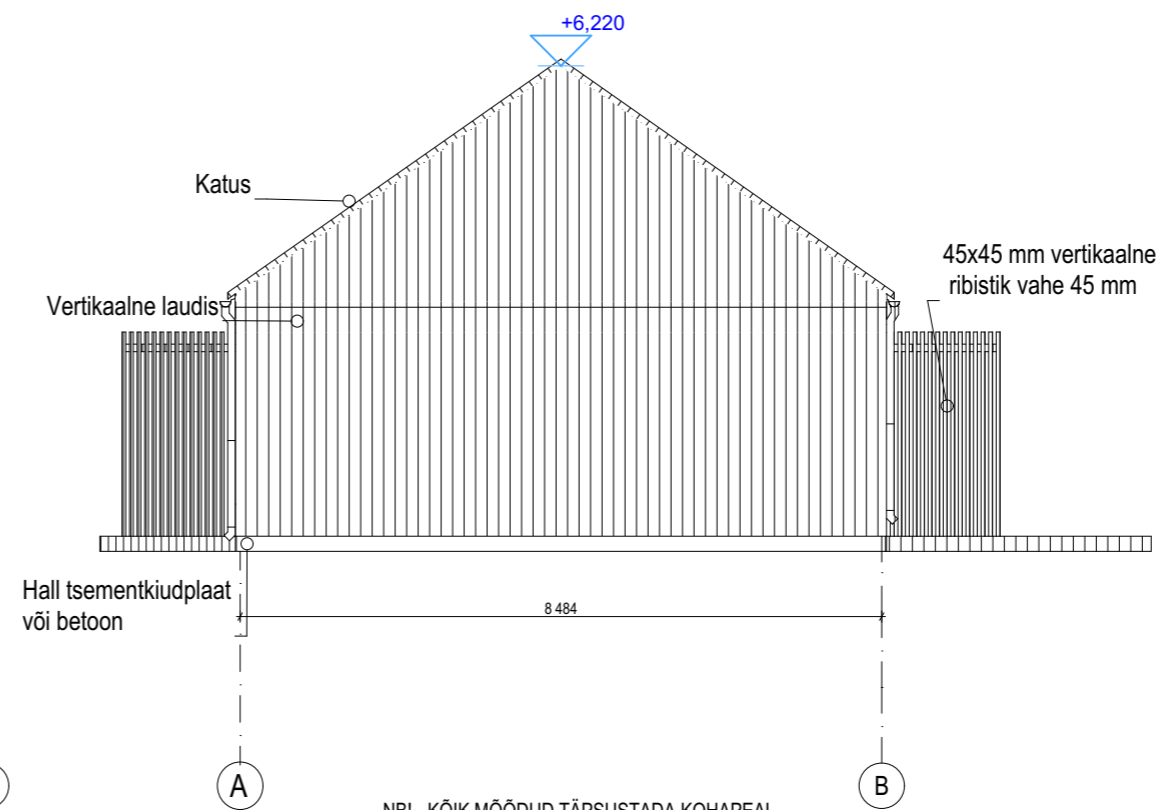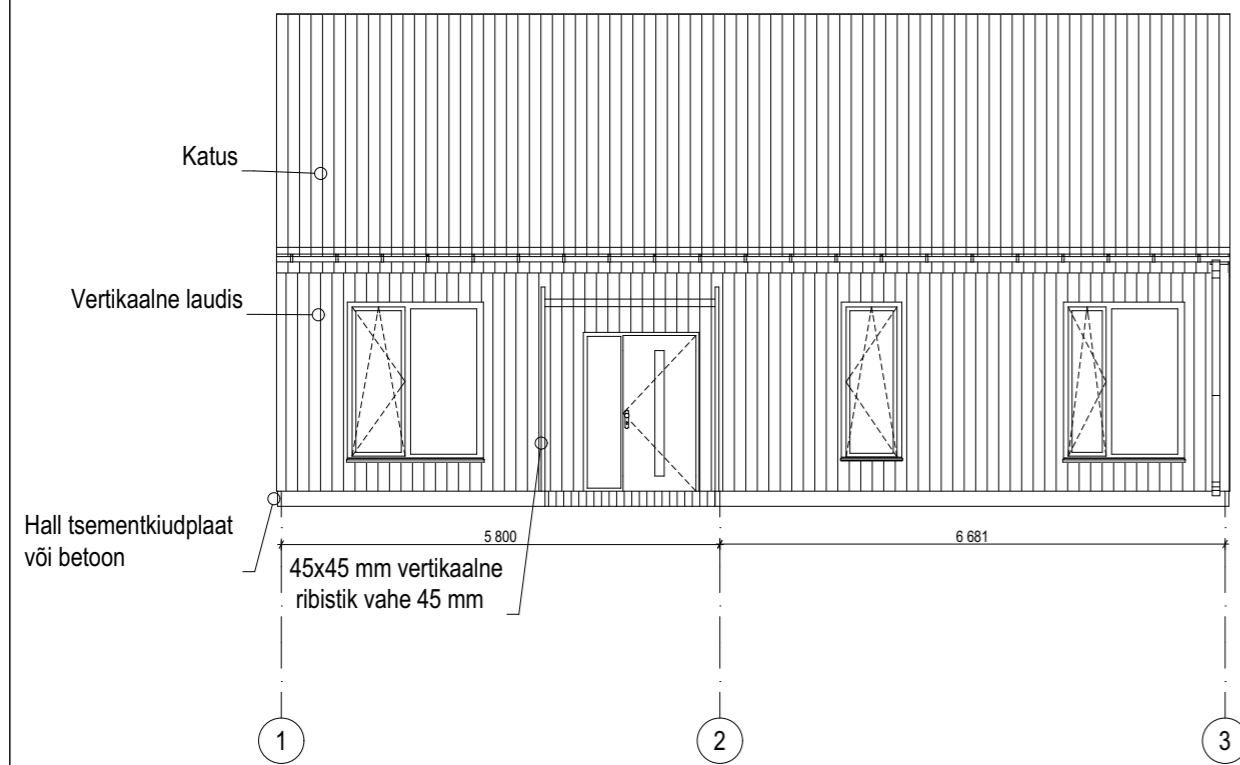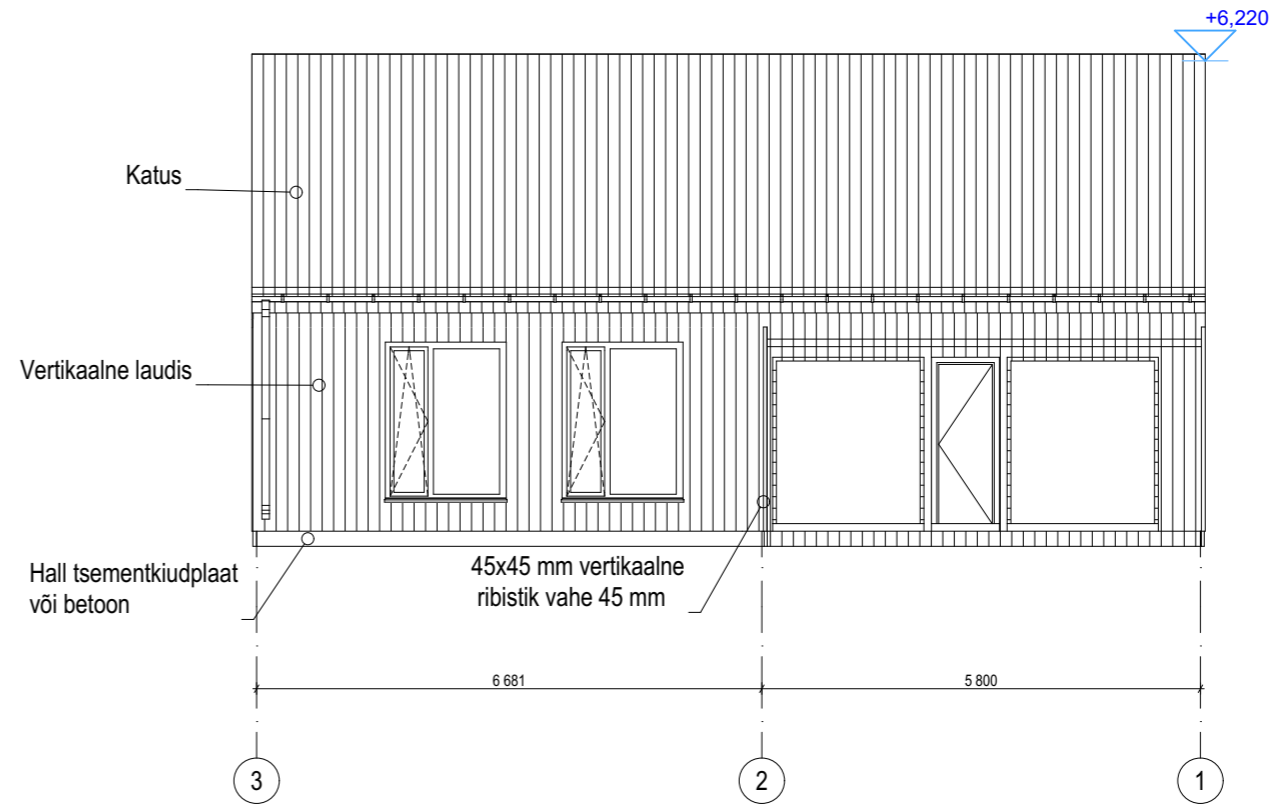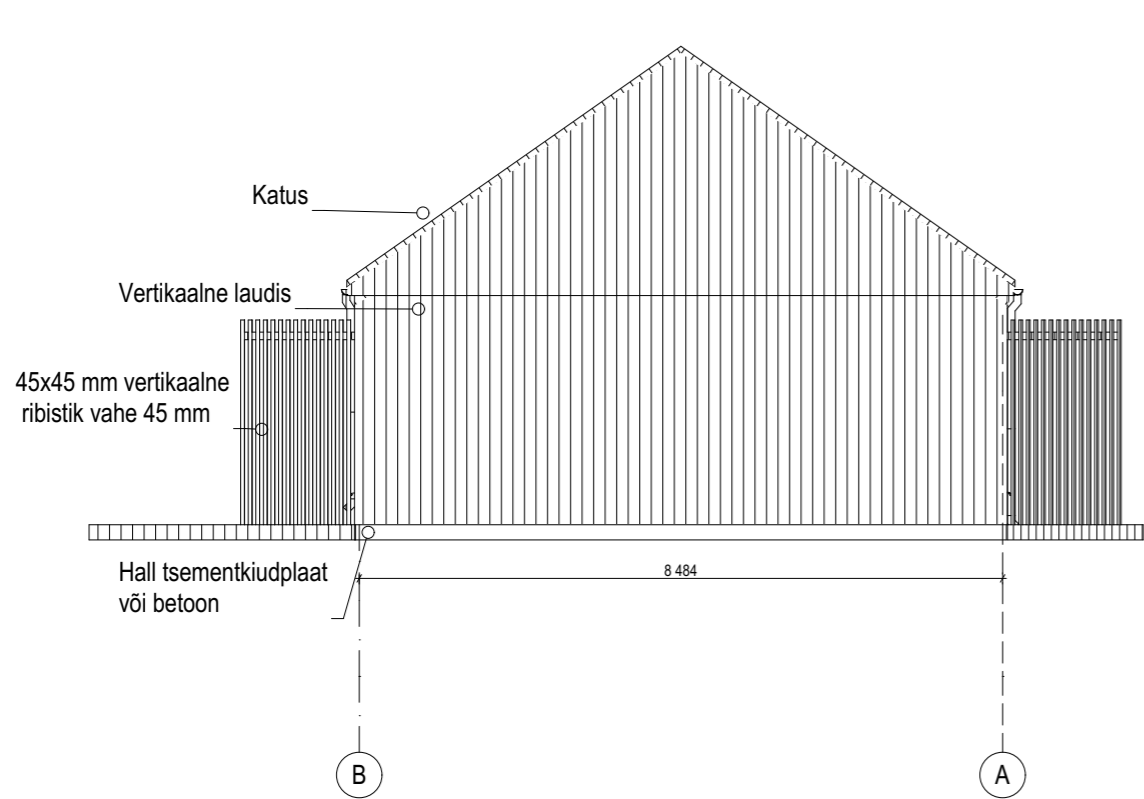


NB! -KÕIK MÕÖDUD TÄPSUSTADA KOHAPEAL.
 -KÕIK MATERJALID TÄPSUSTADA ENNE TELLIMIST ARHITEKTIGA.
 -KÄESOLEV JOONIS ON ARHITEKTUURNE PÕHIMÕTTELINE LAHENDUS;
 DIMENSIOONID, KINNITUSED, MATERJALID JA NENDE FÜÜSIKALISED OMADUSED
 KONTROLLIDA ÜLE KOOSTÖÖS KONSTRUKTORIGA.
 -VASTUOLUDE KORRAL ERINEVATE JOONISTE VÕI JOONISTE JA SELETUSKIRJA
 VAHEL PÕÕRDUDA ÕIGE LAHENDUSE SAAMISEKS ARHITEKTI POOLE.

KÄESOLEV JOONIS ON LAHUTAMATU OSA PROJEKTIST. JOONIS KEHTIB ÜKSNES KOGU
 PROJEKTIKAUSTA KONTEKSTIS, KAASA ARVATUD PROJEKTI SELETUSKIRI.

Objekt		
Kehra eramu M3 Kehra, Anija vald, Harjumaa		
Joonis		
M3 Vaated		
Projekti staadium	Joonise nr.	
Eelprojekt	A.02.10	
Töö nr.	Mõotkava	Kuupäev
ER23	1:99,72, 1:100	15.03.2019
Arhitekt	Vastutav spetsialist	
Tiit Sild, Keidi Kottisse	Tiit Sild	
SPORT OÜ reg.kood 11497937 MTR. EEP001414	Kalmistu 13-4, Tartu 50303 Tel: +372 55601425 tiit@sport.ee	

SPORT

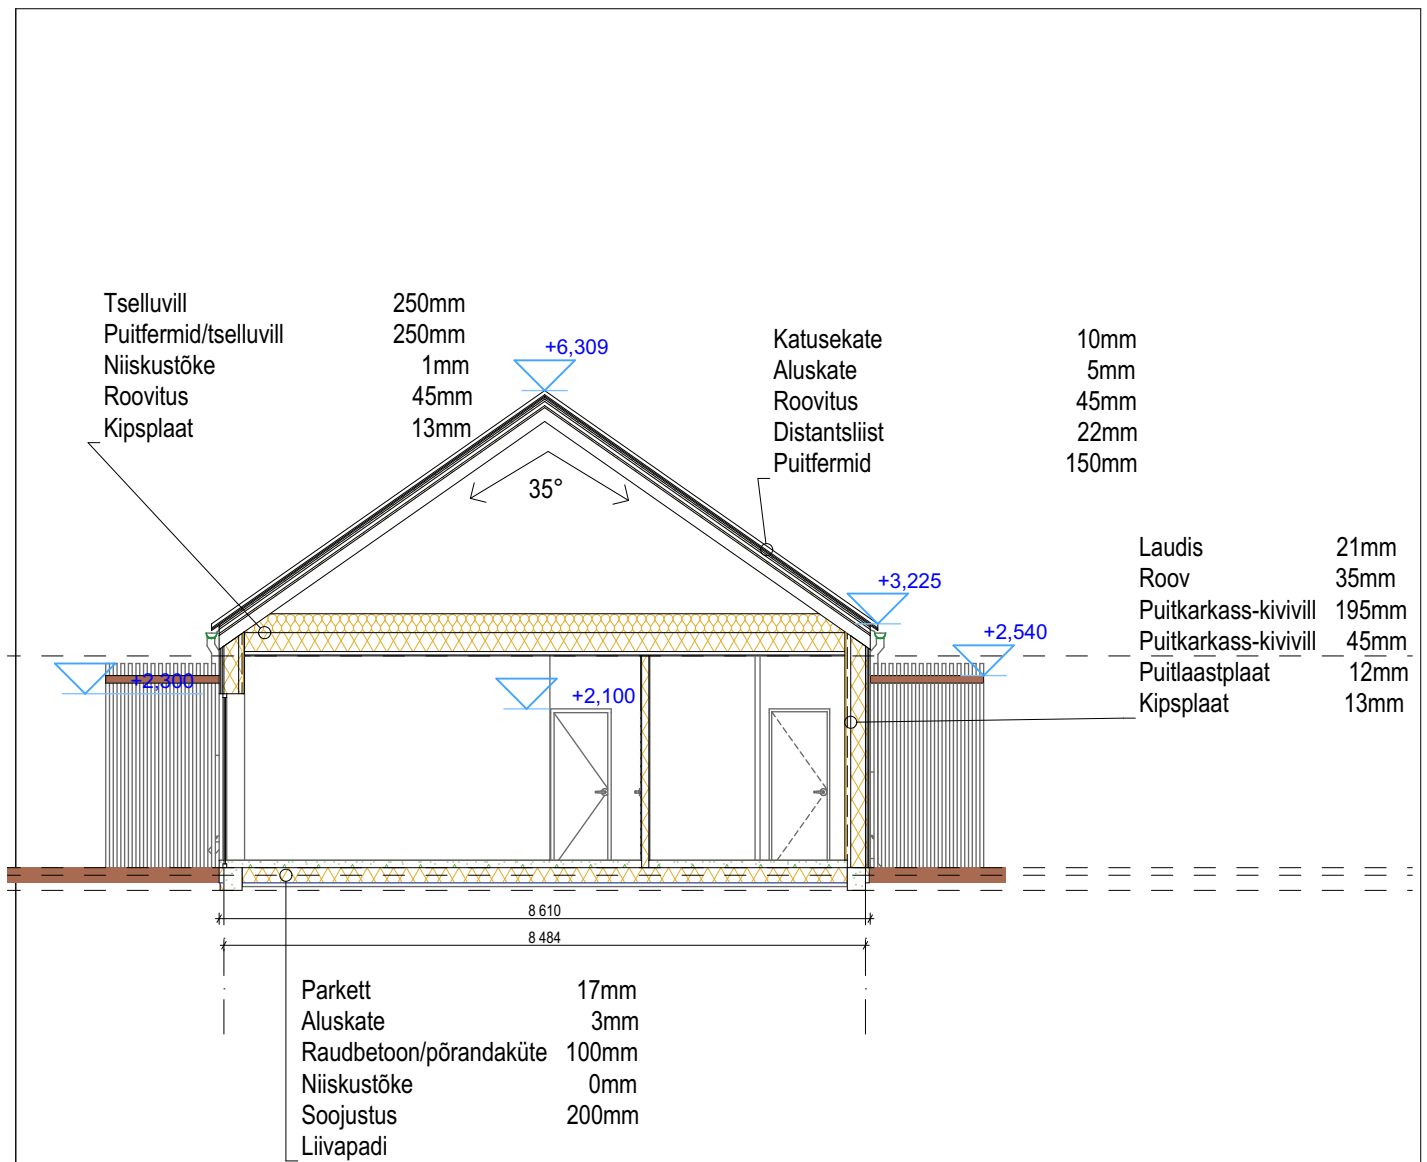

NB! -KÕIK MÕÕDUD TÄPSUSTADA KOHAPEAL.

-KÕIK MATERJALID TÄPSUSTADA ENNE TELLIMIST ARHITEKTIGA.

-KÄESOLEV JOONIS ON ARHITEKTUURNE PÕHIMÕTTELINE LAHENDUS;

DIMENSIOONID, KINNITUSED, MATERJALID JA NENDE FÜÜSIKALISED OMADUSED KONTROLLIDA ÜLE KOOSTÖÖS KONSTRUKTORIGA.

-VASTUOLUDE KORRAL ERINEVATE JOONISTE VÕI JOONISTE JA SELETUSKIRJA

VAHEL PÕÖRDUDA ÕIGE LAHENDUSE SAAMISEKS ARHITEKTI POOLE.

KÄESOLEV JOONIS ON LAHUTAMATU OSA PROJEKTIST. JOONIS KEHTIB ÜKSNES KOGU PROJEKTIKAUSTA KONTEKSTIS, KAASA ARVATUD PROJEKTI SELETUSKIRI.

Objekt		
Kehra eramu M3		
Kehra, Anija vald, Harjumaa		
Joonis		
M3 Lõige		
Projekti staadium		Joonise nr.
Eelprojekt		A.02.13
Töö nr.	Mõõtkaava	Kuupäev
ER23	1:100	15.03.2019
Arhitekt		Vastutav spetsialist
Tiit Sild, Keidi Kottisse		Tiit Sild
SPORT OÜ reg.kood 11497937 MTR. EEP001414		Kalmistu 13-4, Tartu 50303 Tel: +372 55601425 tiit@sportsport.ee
SPORT		