


NB! -KÕIK MÕÕDUD TÄPSUSTADA KOHAPEAL.  
 -KÕIK MATERJALID TÄPSUSTADA ENNE TELLIMIST ARHITEKTIGA.  
 -KÄESOLEV JOONIS ON ARHITEKTUURNE PÕHIMÕTTELINE LAHENDUS;  
 DIMENSIOONID, KINNITUSED, MATERJALID JA NENDE FÜSIKALISED OMADUSED  
 KONTROLLIDA ÜLE KOOSTÖÖS KONSTRUKTORIGA.  
 -VASTUOLUDE KORRAL ERINEVATE JOONISTE VÕI JOONISTE JA SELETUSKIRJA  
 VAHEL PÕÖRDUDA ÕIGE LAHENDUSE SAAMISEKS ARHITEKTI POOLE.

KÄESOLEV JOONIS ON LAHUTAMATU OSA PROJEKTIST. JOONIS KEHTIB ÜKSNES KOGU  
 PROJEKTIKAUSTA KONTEKSTIS, KAASA ARVATUD PROJEKTI SELETUSKIRI.

Objekt		
<b>Kehra eramu M1</b> Kehra, Anija vald, Harjumaa		
Joonis		
<b>M1 1.korrus</b>		
Projekti staadium	Joonise nr.	
<b>Eelprojekt</b>	<b>A.01.8</b>	
Töö nr.	Mõotkava	Kuupäev
<b>ER23</b>	<b>1:100</b>	<b>15.03.2019</b>
Arhitekt	Vastutav spetsialist	
<b>Tiit Sild, Keidi Kottisse</b>	<b>Tiit Sild</b>	
SPORT OÜ reg.kood 11497937 MTR. EEP001414		Kalmistu 13-4, Tartu 50303 Tel: +372 55601425 tiit@sportsport.ee
<b>SPORT</b>		

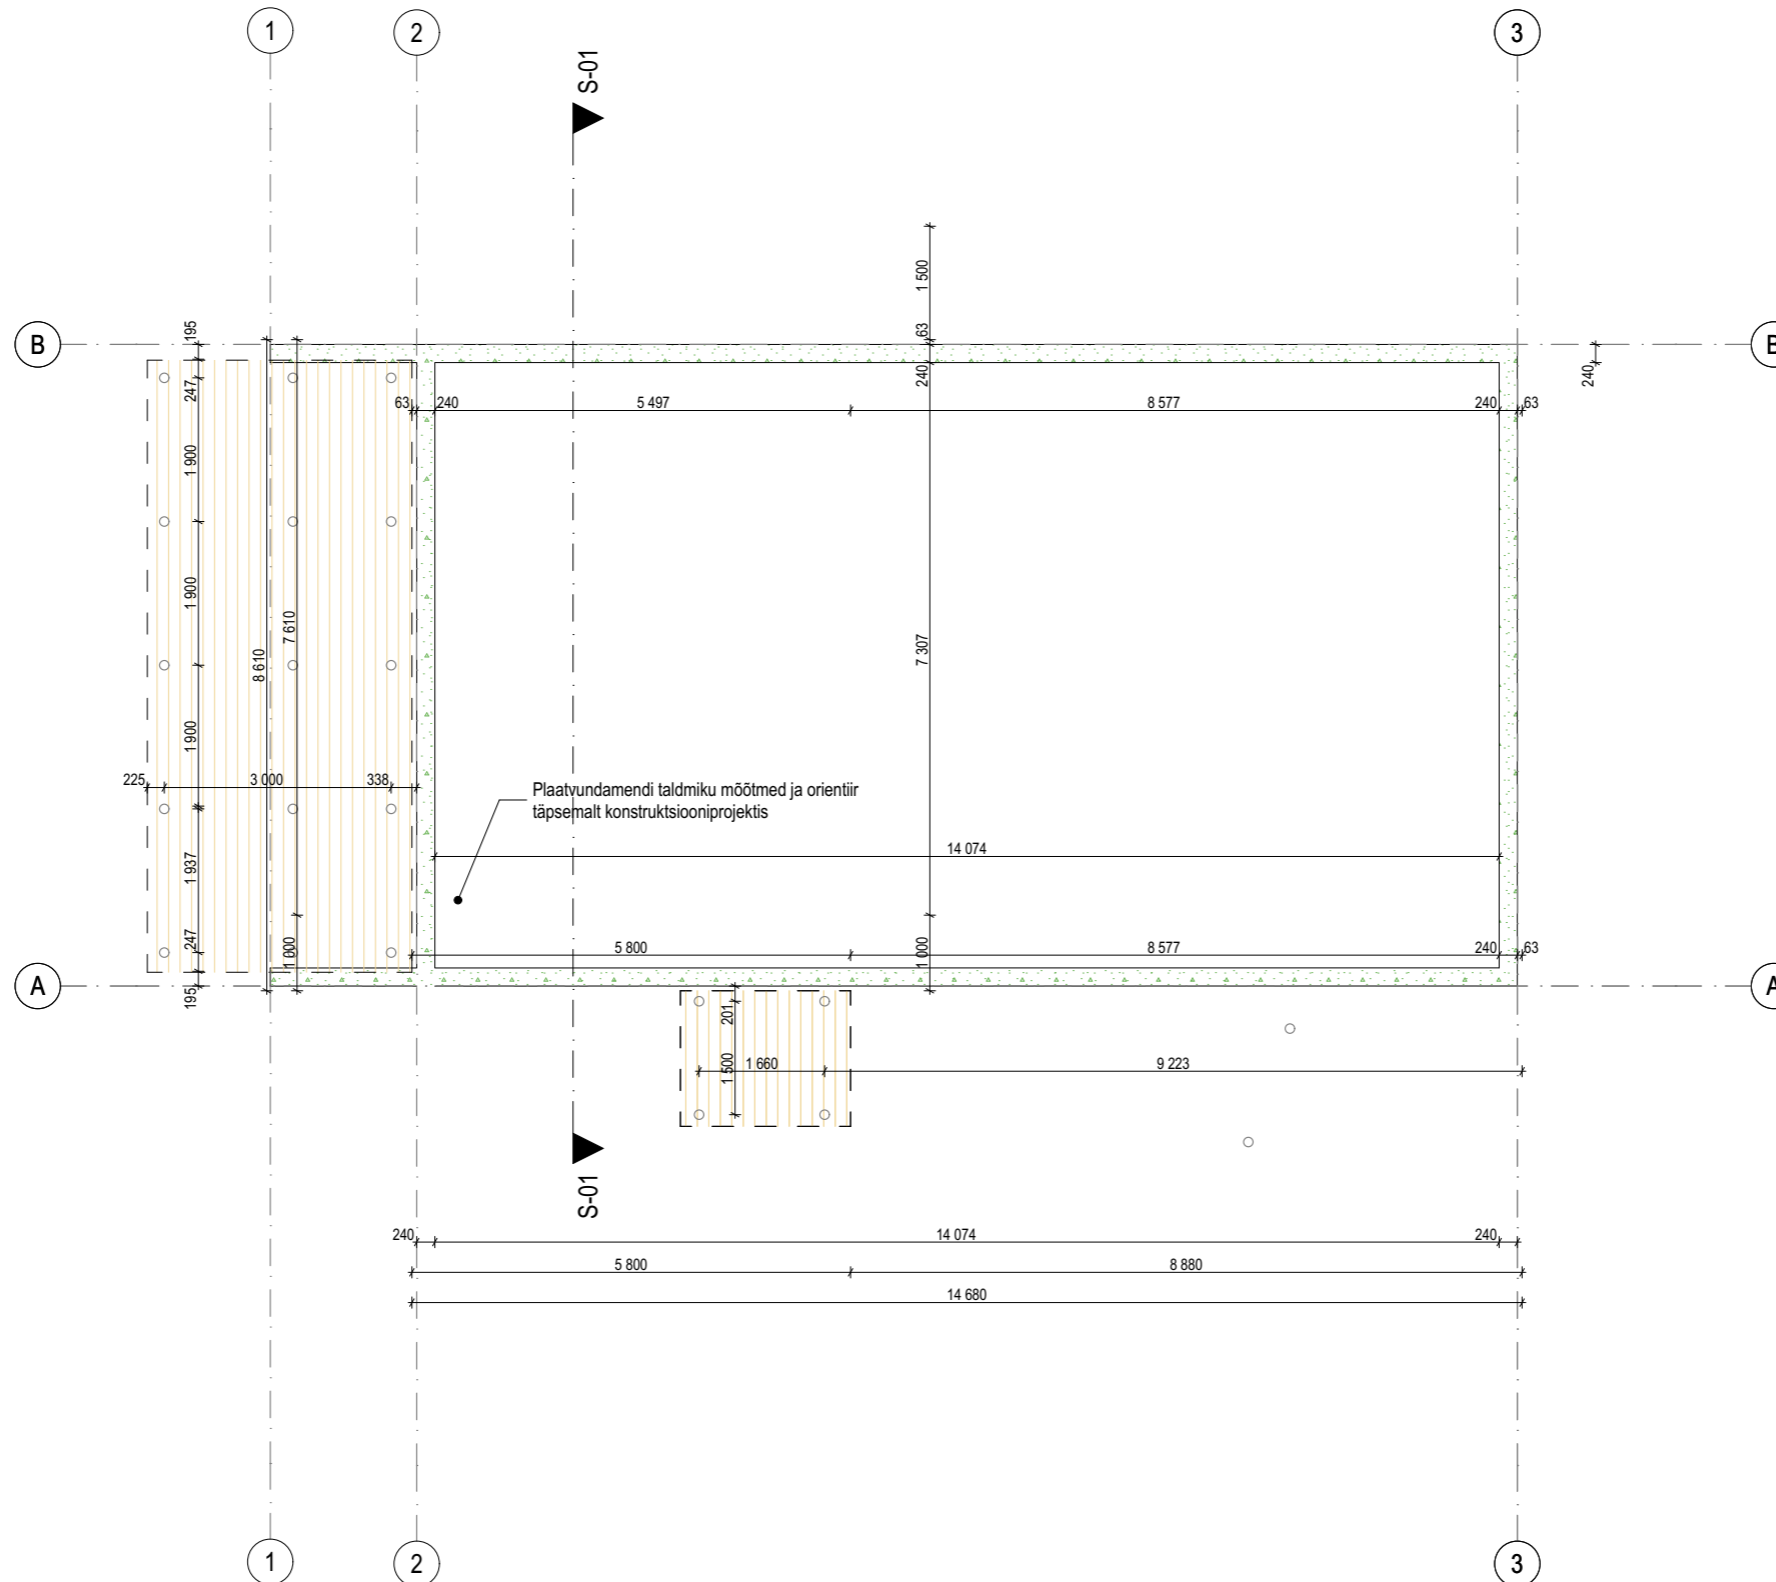


NB! -KÕIK MÕÖDUD TÄPSUSTADA KOHAPEAL.  
 -KÕIK MATERJALID TÄPSUSTADA ENNE TELLIMIST ARHITEKTIGA.  
 -KÄESOLEV JOONIS ON ARHITEKTUURNE PÕHIMÕTTELINE LAHENDUS;  
 DIMENSIOONID, KINNITUSED, MATERJALID JA NENDE FÜÜSIKALISED OMADUSED  
 KONTROLLIDA ÜLE KOOSTÖÖS KONSTRUKTORIGA.  
 -VASTUOLUDE KORRAL ERINEVATE JOONISTE VÕI JOONISTE JA SELETUSKIRJA  
 VAHEL PÕÕRDUDA ÕIGE LAHENDUSE SAAMISEKS ARHITEKTI POOLE.

KÄESOLEV JOONIS ON LAHUTAMATU OSA PROJEKTIST. JOONIS KEHTIB ÜKSNES KOGU  
 PROJEKTIKAUSTA KONTEKSTIS, KAASA ARVATUD PROJEKTI SELETUSKIRI.

Objekt		
<b>Kehra eramu M1</b> Kehra, Anija vald, Harjumaa		
Joonis		
<b>M1 Vundament</b>		
Projekti staadium	Joonise nr.	
<b>Eelprojekt</b>	<b>A.01.10</b>	
Töö nr.	Mõotkava	Kuupäev
<b>ER23</b>	<b>1:100</b>	<b>15.03.2019</b>
Arhitekt	Vastutav spetsialist	
<b>Tiit Sild, Keidi Kottisse</b>	<b>Tiit Sild</b>	
SPORT OÜ reg.kood 11497937 MTR. EEP001414	Kalmistu 13-4, Tartu 50303 Tel: +372 55601425 tiit@sportsport.ee	

**SPORT**




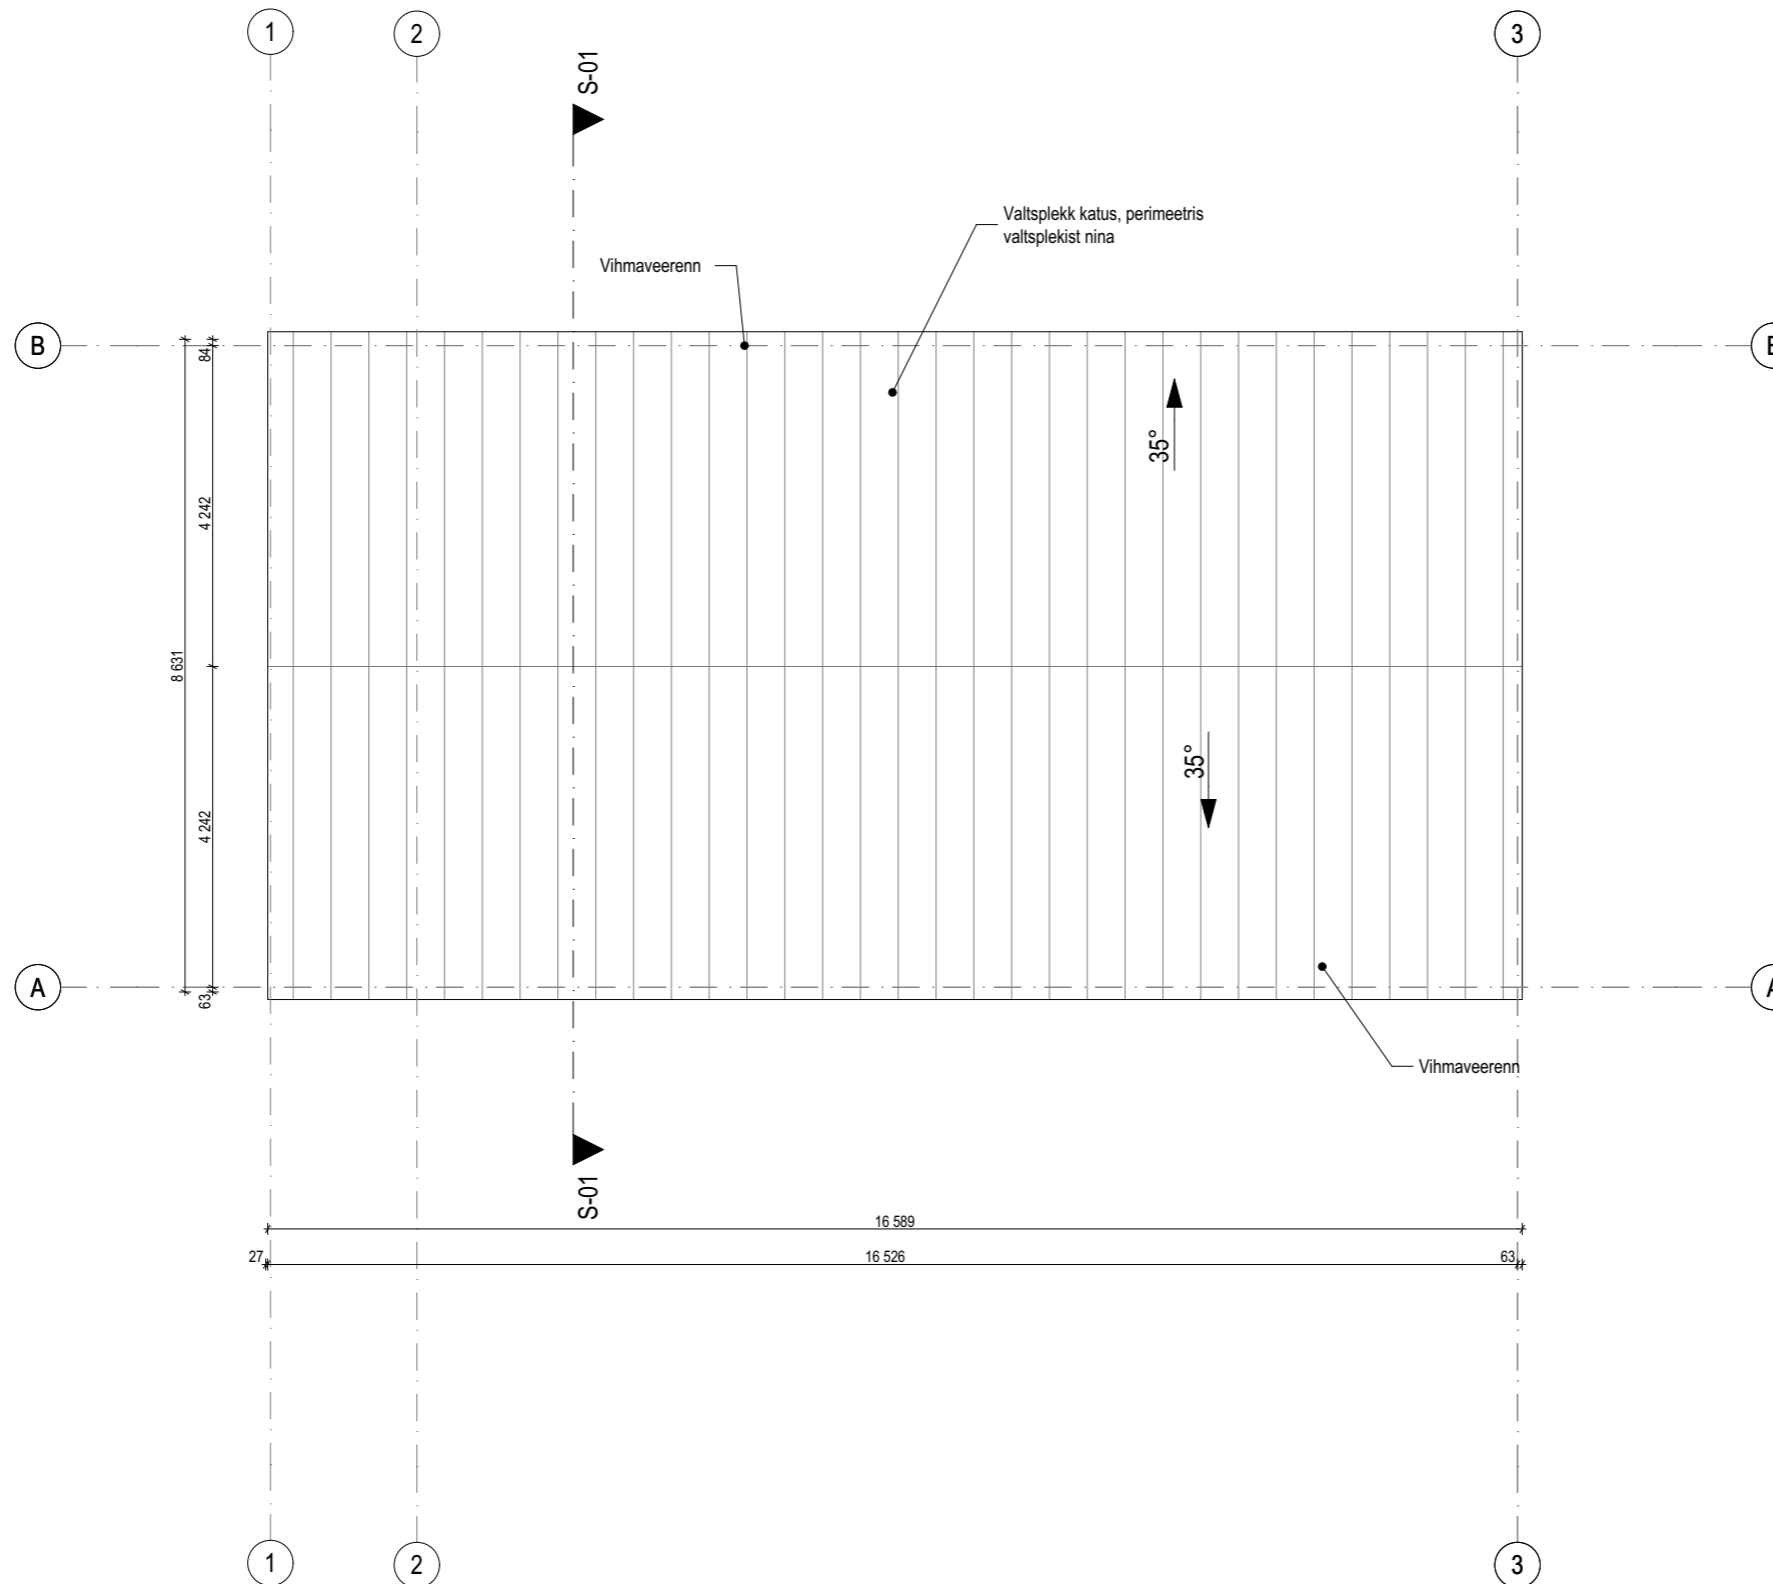


NB! -KÕIK MÕÕDUD TÄPSUSTADA KOHAPEAL.  
 -KÕIK MATERJALID TÄPSUSTADA ENNE TELLIMIST ARHITEKTIGA.  
 -KÄESOLEV JOONIS ON ARHITEKTUURNE PÕHIMÕTTELINE LAHENDUS;  
 DIMENSIOONID, KINNITUSED, MATERJALID JA NENDE FÜÜSIKALISED OMADUSED  
 KONTROLLIDA ÜLE KOOSTÖÖS KONSTRUKTORIGA.  
 -VASTUOLUDE KORRAL ERINEVATE JOONISTE VÕI JOONISTE JA SELETUSKIRJA  
 VAHEL PÕÕRDUDA ÕIGE LAHENDUSE SAAMISEKS ARHITEKTI POOLE.

KÄESOLEV JOONIS ON LAHUTAMATU OSA PROJEKTIST. JOONIS KEHTIB ÜKSNES KOGU  
 PROJEKTIKAUSTA KONTEKSTIS, KAASA ARVATUD PROJEKTI SELETUSKIRI.

2.

Objekt <b>Kehra eramu M1</b> Kehra, Anija vald, Harjumaa		
Joonis <b>M1 Katus</b>		
Projekti staadium <b>Eelprojekt</b>	Joonise nr. <b>A.01.13</b>	
Töö nr. <b>ER23</b>	Mõotkava <b>1:100</b>	Kuupäev <b>15.03.2019</b>
Arhitekt <b>Tiit Sild, Keidi Kottisse</b>	Vastutav spetsialist <b>Tiit Sild</b>	
SPORT OÜ reg.kood 11497937 MTR. EEP001414		Kalmistu 13-4, Tartu 50303 Tel: +372 55601425 tiit@sport.ee
<b>SPORT</b>		

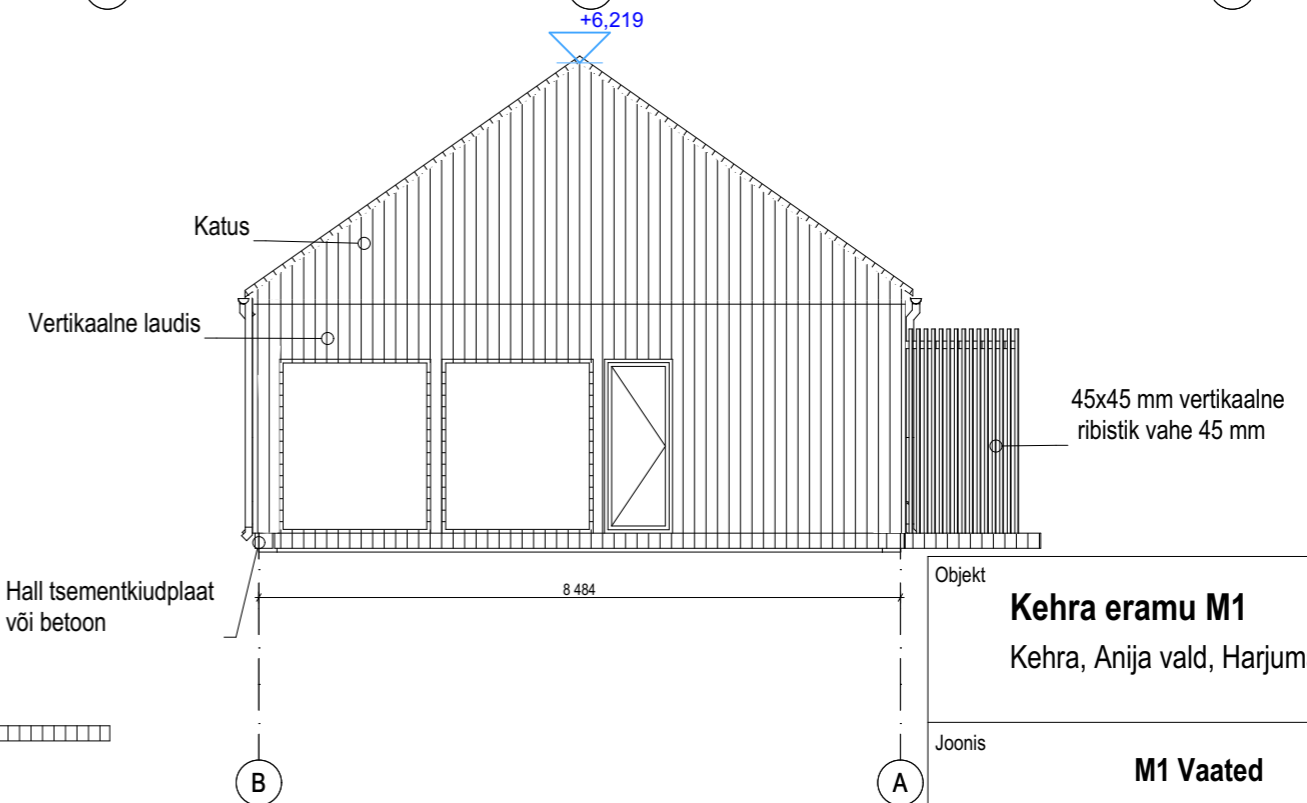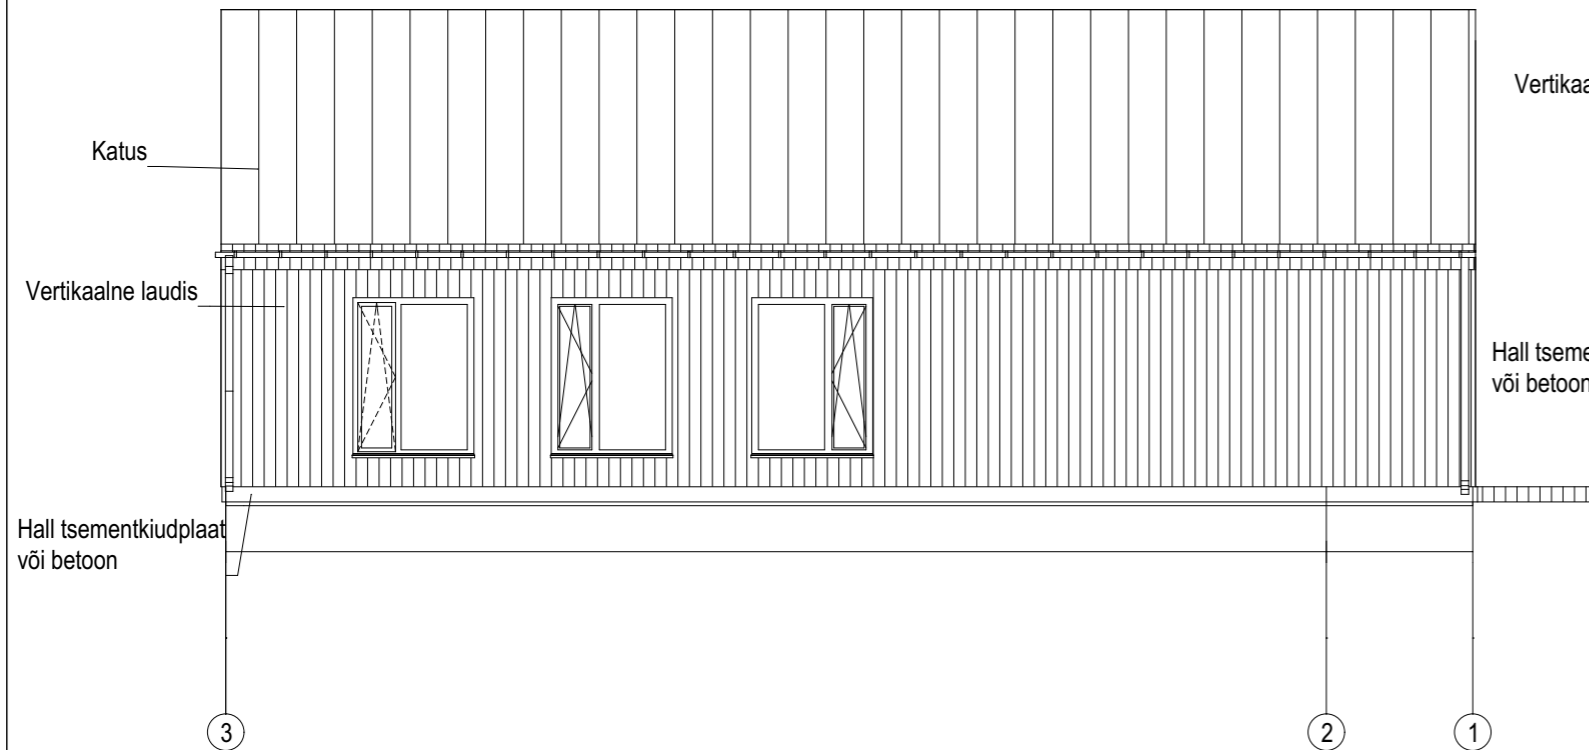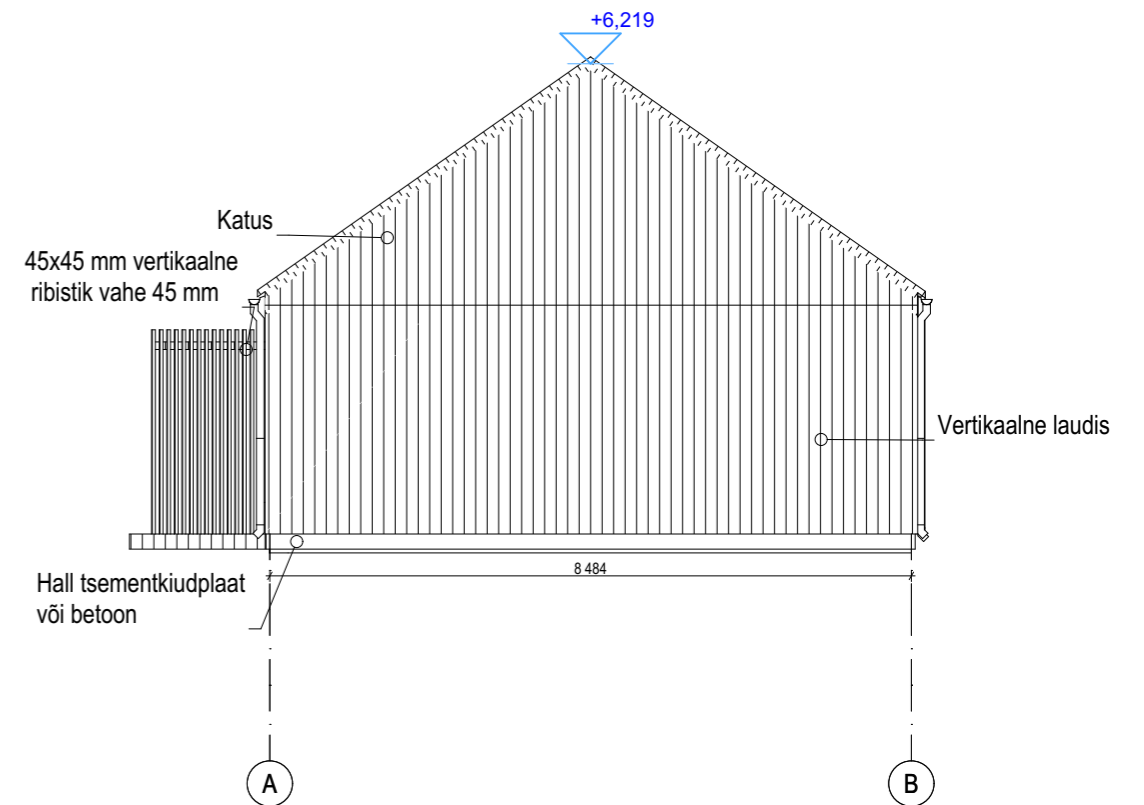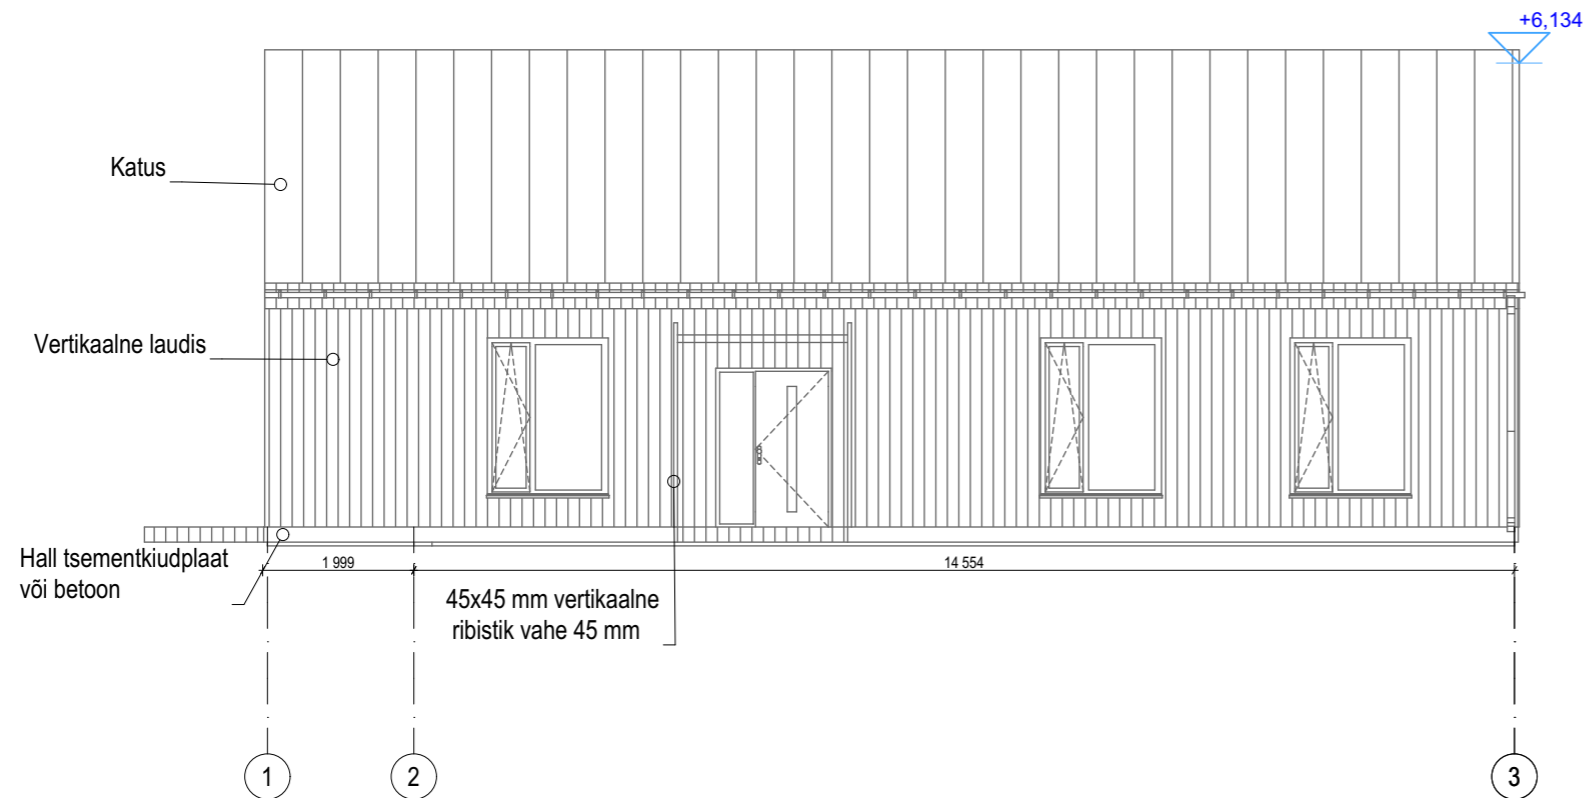

NB! -KÕIK MÕÖDUD TÄPSUSTADA KOHAPEAL.  
 -KÕIK MATERJALID TÄPSUSTADA ENNE TELLIMIST ARHITEKTIGA.  
 -KÄESOLEV JOONIS ON ARHITEKTUURNE PÕHIMÕTTELINE LAHENDUS;  
 DIMENSIOONID, KINNITUSED, MATERJALID JA NENDE FÜSIKALISED OMADUSED  
 KONTROLLIDA ÜLE KOOSTÖÖS KONSTRUKTORIGA.  
 -VASTUOLUDE KORRAL ERINEVATE JOONISTE VÕI JOONISTE JA SELETUSKIRJA  
 VAHEL PÕÖRDUDA ÕIGE LAHENDUSE SAAMISEKS ARHITEKTI POOLE.

KÄESOLEV JOONIS ON LAHUTAMATU OSA PROJEKTIST. JOONIS KEHTIB ÜKSNES KOGU  
 PROJEKTIKAUSTA KONTEKSTIS, KAASA ARVATUD PROJEKTI SELETUSKIRI.

Objekt  
**Kehra eramu M1**  
 Kehra, Anija vald, Harjumaa

Joonis  
**M1 Vaated**


Projekti staadium	Joonise nr.
<b>Eelprojekt</b>	<b>A.02.8</b>

Töö nr.	Mõõtkava	Kuupäev
<b>ER23</b>	<b>1:100</b>	<b>15.03.2019</b>

Arhitekt	Vastutav spetsialist
<b>Tiit Sild, Keidi Kottisse</b>	<b>Tiit Sild</b>

SPORT OÜ reg.kood 11497937 MTR. EEP001414	Kalmistu 13-4, Tartu 50303 Tel: +372 55601425 tiit@sportsport.ee
-------------------------------------------------	------------------------------------------------------------------------

**SPORT**

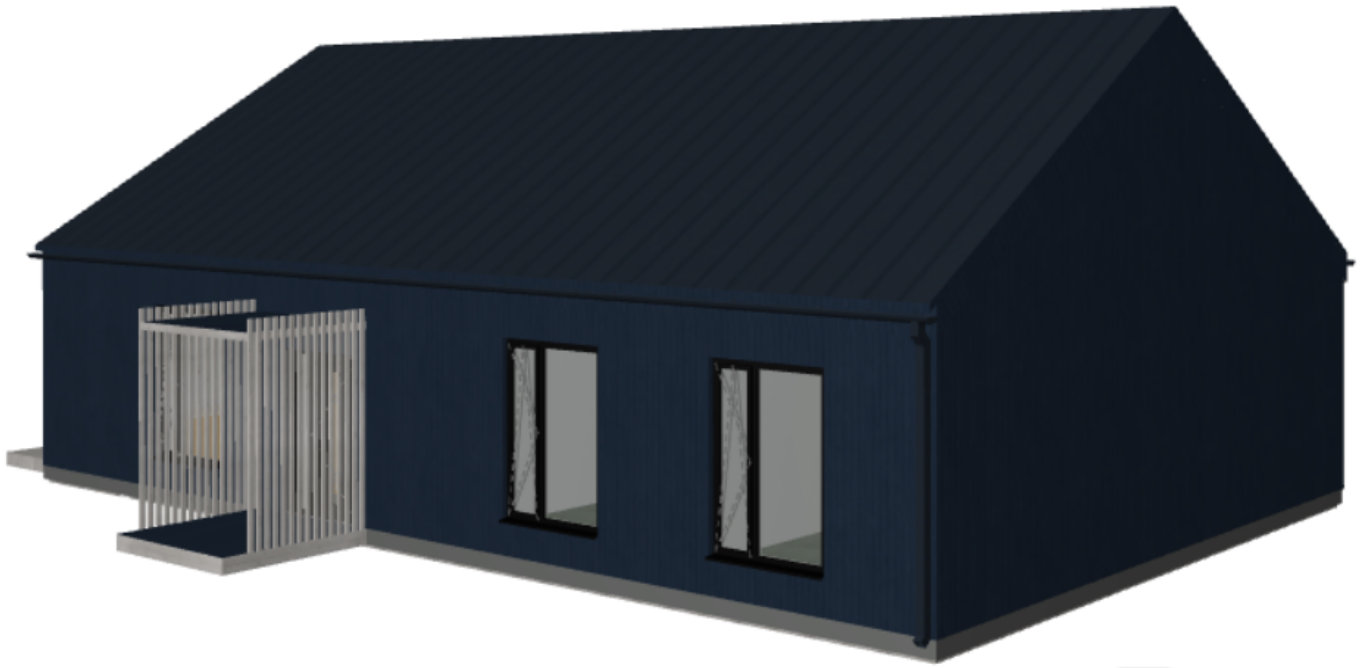

NB! -KÕIK MÕÕDUD TÄPSUSTADA KOHAPEAL.


-KÕIK MATERJALID TÄPSUSTADA ENNE TELLIMIST ARHITEKTIGA.

-KÄESOLEV JOONIS ON ARHITEKTUURNE PÕHIMÕTTELINE LAHENDUS;  
DIMENSIOONID, KINNITUSED, MATERJALID JA NENDE FÜÜSIKALISED OMADUSED  
KONTROLLIDA ÜLE KOOSTÖÖS KONSTRUKTORIGA.

-VASTUOLUDE KORRAL ERINEVATE JOONISTE VÕI JOONISTE JA SELETUSKIRJA  
VAHEL PÕÖRDUDA ÕIGE LAHENDUSE SAAMISEKS ARHITEKTI POOLE.

KÄESOLEV JOONIS ON LAHUTAMATU OSA PROJEKTIST. JOONIS KEHTIB ÜKSNES KOGU  
PROJEKTIKAUSTA KONTEKSTIS, KAASA ARVATUD PROJEKTI SELETUSKIRI.

Objekt		
<b>Kehra eramu M1</b> Kehra, Anija vald, Harjumaa		
Joonis		
<b>M1 3D</b>		
Projekti staadium		Joonise nr.
<b>Eelprojekt</b>		<b>A.01.16</b>
Töö nr.	Möötkava	Kuupäev
<b>ER23</b>		<b>15.03.2019</b>
Arhitekt		Vastutav spetsialist
<b>Tiit Sild, Keidi Kottisse</b>		<b>Tiit Sild</b>
SPORT OÜ reg.kood 11497937 MTR. EEP001414		Kalmistu 13-4, Tartu 50303 Tel: +372 55601425 tiit@sport.ee
<b>SPORT</b>		

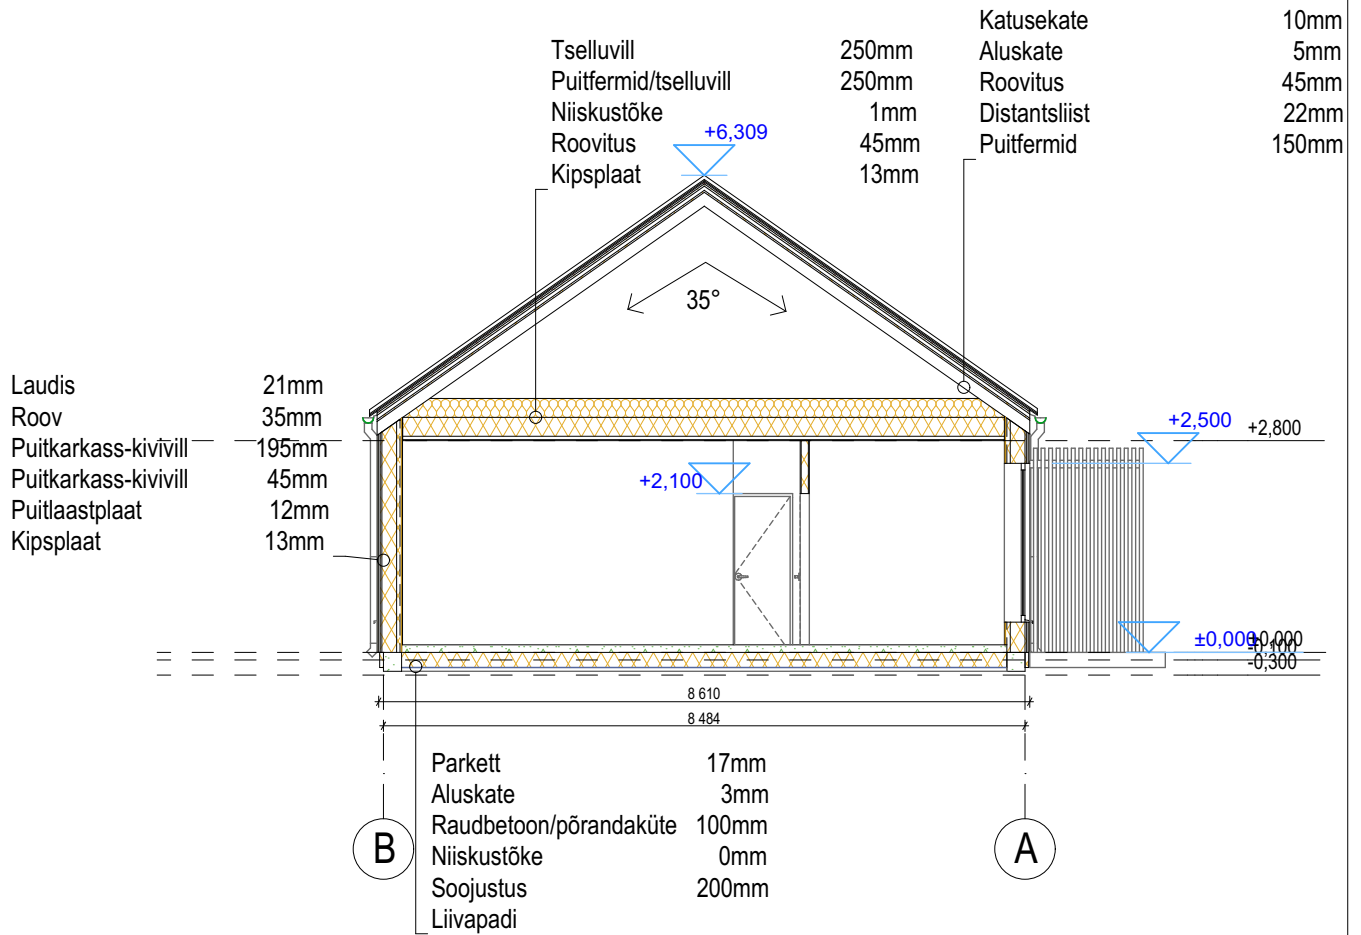

NB! -KÕIK MÕÕDUD TÄPSUSTADA KOHAPEAL.

-KÕIK MATERJALID TÄPSUSTADA ENNE TELLIMIST ARHITEKTIGA.

-KÄESOLEV JOONIS ON ARHITEKTUURNE PÕHIMÕTTELINE LAHENDUS;

DIMENSIOONID, KINNITUSED, MATERJALID JA NENDE FÜÜSIKALISED OMADUSED KONTROLLIDA ÜLE KOOSTÖÖS KONSTRUKTORIGA.

-VASTUOLUDE KORRAL ERINEVATE JOONISTE VÕI JOONISTE JA SELETUSKIRJA VAHEL PÕÕRDUDA ÕIGE LAHENDUSE SAAMISEKS ARHITEKTI POOLE.

KÄESOLEV JOONIS ON LAHUTAMATU OSA PROJEKTIST. JOONIS KEHTIB ÜKSNES KOGU PROJEKTIKAUSTA KONTEKSTIS, KAASA ARVATUD PROJEKTI SELETUSKIRI.

Objekt		
<b>Kehra eramu M1</b>		
Kehra, Anija vald, Harjumaa		
Joonis		
<b>M1 Lõige</b>		
Projekti staadium		Joonise nr.
<b>Eelprojekt</b>		<b>A.02.11</b>
Töö nr.	Möötkava	Kuupäev
<b>ER23</b>	<b>1:100</b>	<b>15.03.2019</b>
Arhitekt		Vastutav spetsialist
<b>Tiit Sild, Keidi Kottisse</b>		<b>Tiit Sild</b>
SPORT OÜ reg.kood 11497937 MTR. EEP001414		Kalmistu 13-4, Tartu 50303 Tel: +372 55601425 tiit@sportsport.ee
<b>SPORT</b>		