

Ruum	Pindala	Ruum	Pindala
Wc	1,7	Wc	1,7
Tehnor	1,5	Tehnor	1,5
Saun	5,8	Saun	5,8
Magamistuba	15,0	Magamistuba	15,0
Magamistuba	10,8	Magamistuba	10,8
Magamistuba	9,9	Magamistuba	9,9
Köök	7,7	Köök	7,7
Koridor	4,6	Koridor	4,6
Esik	5,7	Esik	5,7
Eluruum	28,5	Eluruum	28,5
	<b>91,2 m<sup>2</sup></b>		<b>91,2 m<sup>2</sup></b>

Objekt  
**Paarismaja**  
Lille 1 Kehra, Anija vald, Harjumaa

Joonis  
**1.korrus**


Projekti staadium <b>Eelprojekt</b>	Joonise nr. <b>A.01.1</b>
Töö nr. <b>PM1</b>	Möötkava <b>1:100, 1:1</b>
	Kuupäev <b>13.08.2019</b>
Arhitekt <b>Tiit Sild, Keidi Kottisse</b>	Vastutav spetsialist <b>Tiit Sild</b>

SPORT OÜ  
reg.kood 11497937  
MTR. EEP001414

Kalmistu 13-4, Tartu 50303  
Tel: +372 55601425  
tiit@sportsport.ee

**SPORT**

NB! -KÕIK MÕÖDUD TÄPSUSTADA KOHAPEAL.  
 -KÕIK MATERJALID TÄPSUSTADA ENNE TELLIMIST ARHITEKTIGA.  
 -KÄESOLEV JOONIS ON ARHITEKTUURNE PÕHIMÕTTELINE LAHENDUS;  
 DIMENSIOONID, KINNITUSED, MATERJALID JA NENDE FÜSIKALISED OMADUSED  
 KONTROLLIDA ÜLE KOOSTÖÖS KONSTRUKTORIGA.  
 -VASTUOLUDE KORRAL ERINEVATE JOONISTE VÕI JOONISTE JA SELETUSKIRJA  
 VAHEL PÕÖRDUDA ÕIGE LAHENDUSE SAAMISEKS ARHITEKTI POOLE.  
 KÄESOLEV JOONIS ON LAHUTAMATU OSA PROJEKTIST. JOONIS KEHTIB ÜKSNES KOGU  
 PROJEKTIKAUSTA KONTEKSTIS, KAASA ARVATUD PROJEKTI SELETUSKIRI.

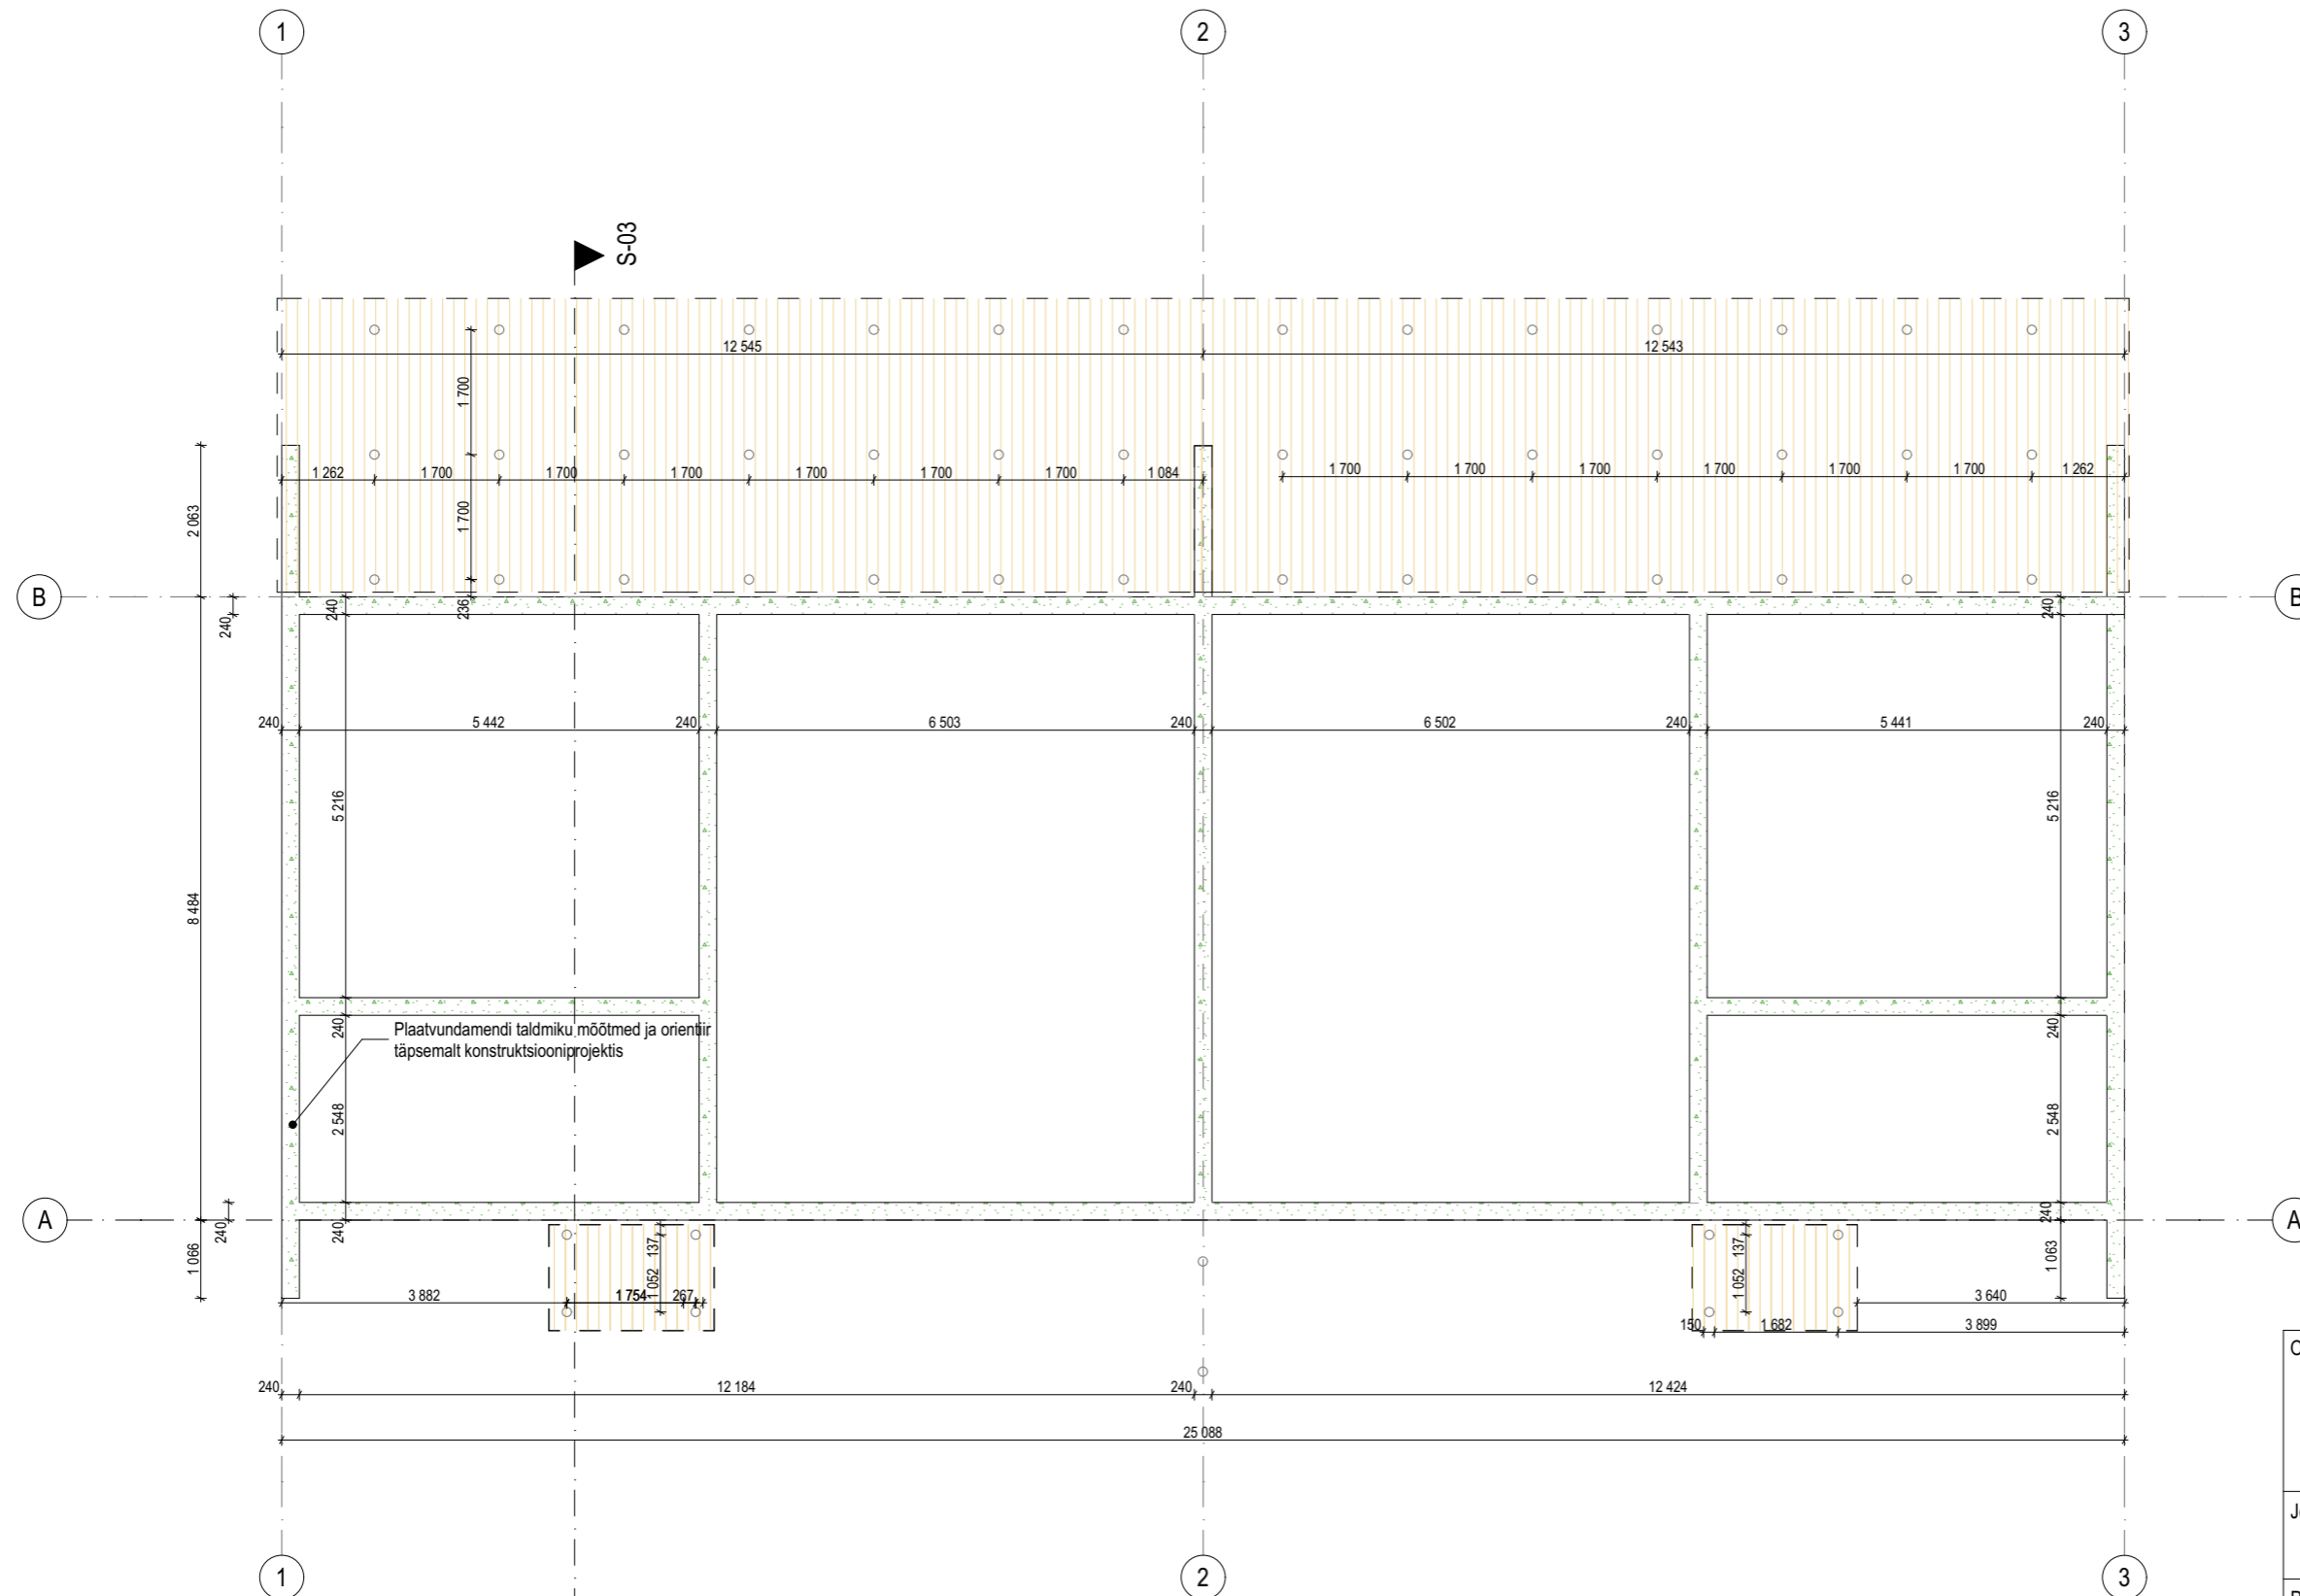


NB! -KÕIK MÕÕDUD TÄPSUSTADA KOHAPEAL.  
 -KÕIK MATERJALID TÄPSUSTADA ENNE TELLIMIST ARHITEKTIGA.  
 -KÄESOLEV JOONIS ON ARHITEKTUURNE PÕHIMÕTTELINE LAHENDUS;  
 DIMENSIOONID, KINNITUSED, MATERJALID JA NENDE FÜÜSICALISED OMADUSED  
 KONTROLLIDA ÜLE KOOSTÖÖS KONSTRUKTORIGA.  
 -VASTUOLUDE KORRAL ERINEVATE JOONISTE VÕI JOONISTE JA SELETUSKIRJA  
 VAHEL PÕÕRDUDA ÕIGE LAHENDUSE SAAMISEKS ARHITEKTI POOLE.

KÄESOLEV JOONIS ON LAHUTAMATU OSA PROJEKTIST. JOONIS KEHTIB ÜKSNES KOGU  
 PROJEKTIKAUSTA KONTEKSTIS, KAASA ARVATUD PROJEKTI SELETUSKIRI.

Objekt		
<b>Paarismaja</b> Lille 1 Kehra, Anija vald, Harjumaa		
Joonis		
<b>Vundament</b>		
Projekti staadium	Joonise nr.	
<b>Eelprojekt</b>	<b>A.01.2</b>	
Töö nr.	Mõotkava	Kuupäev
<b>PM1</b>	<b>1:100</b>	<b>13.08.2019</b>
Arhitekt	Vastutav spetsialist	
<b>Tiit Sild, Keidi Kottisse</b>	<b>Tiit Sild</b>	
SPORT OÜ reg.kood 11497937 MTR. EEP001414	Kalmistu 13-4, Tartu 50303 Tel: +372 55601425 tiit@sportsport.ee	

**SPORT**

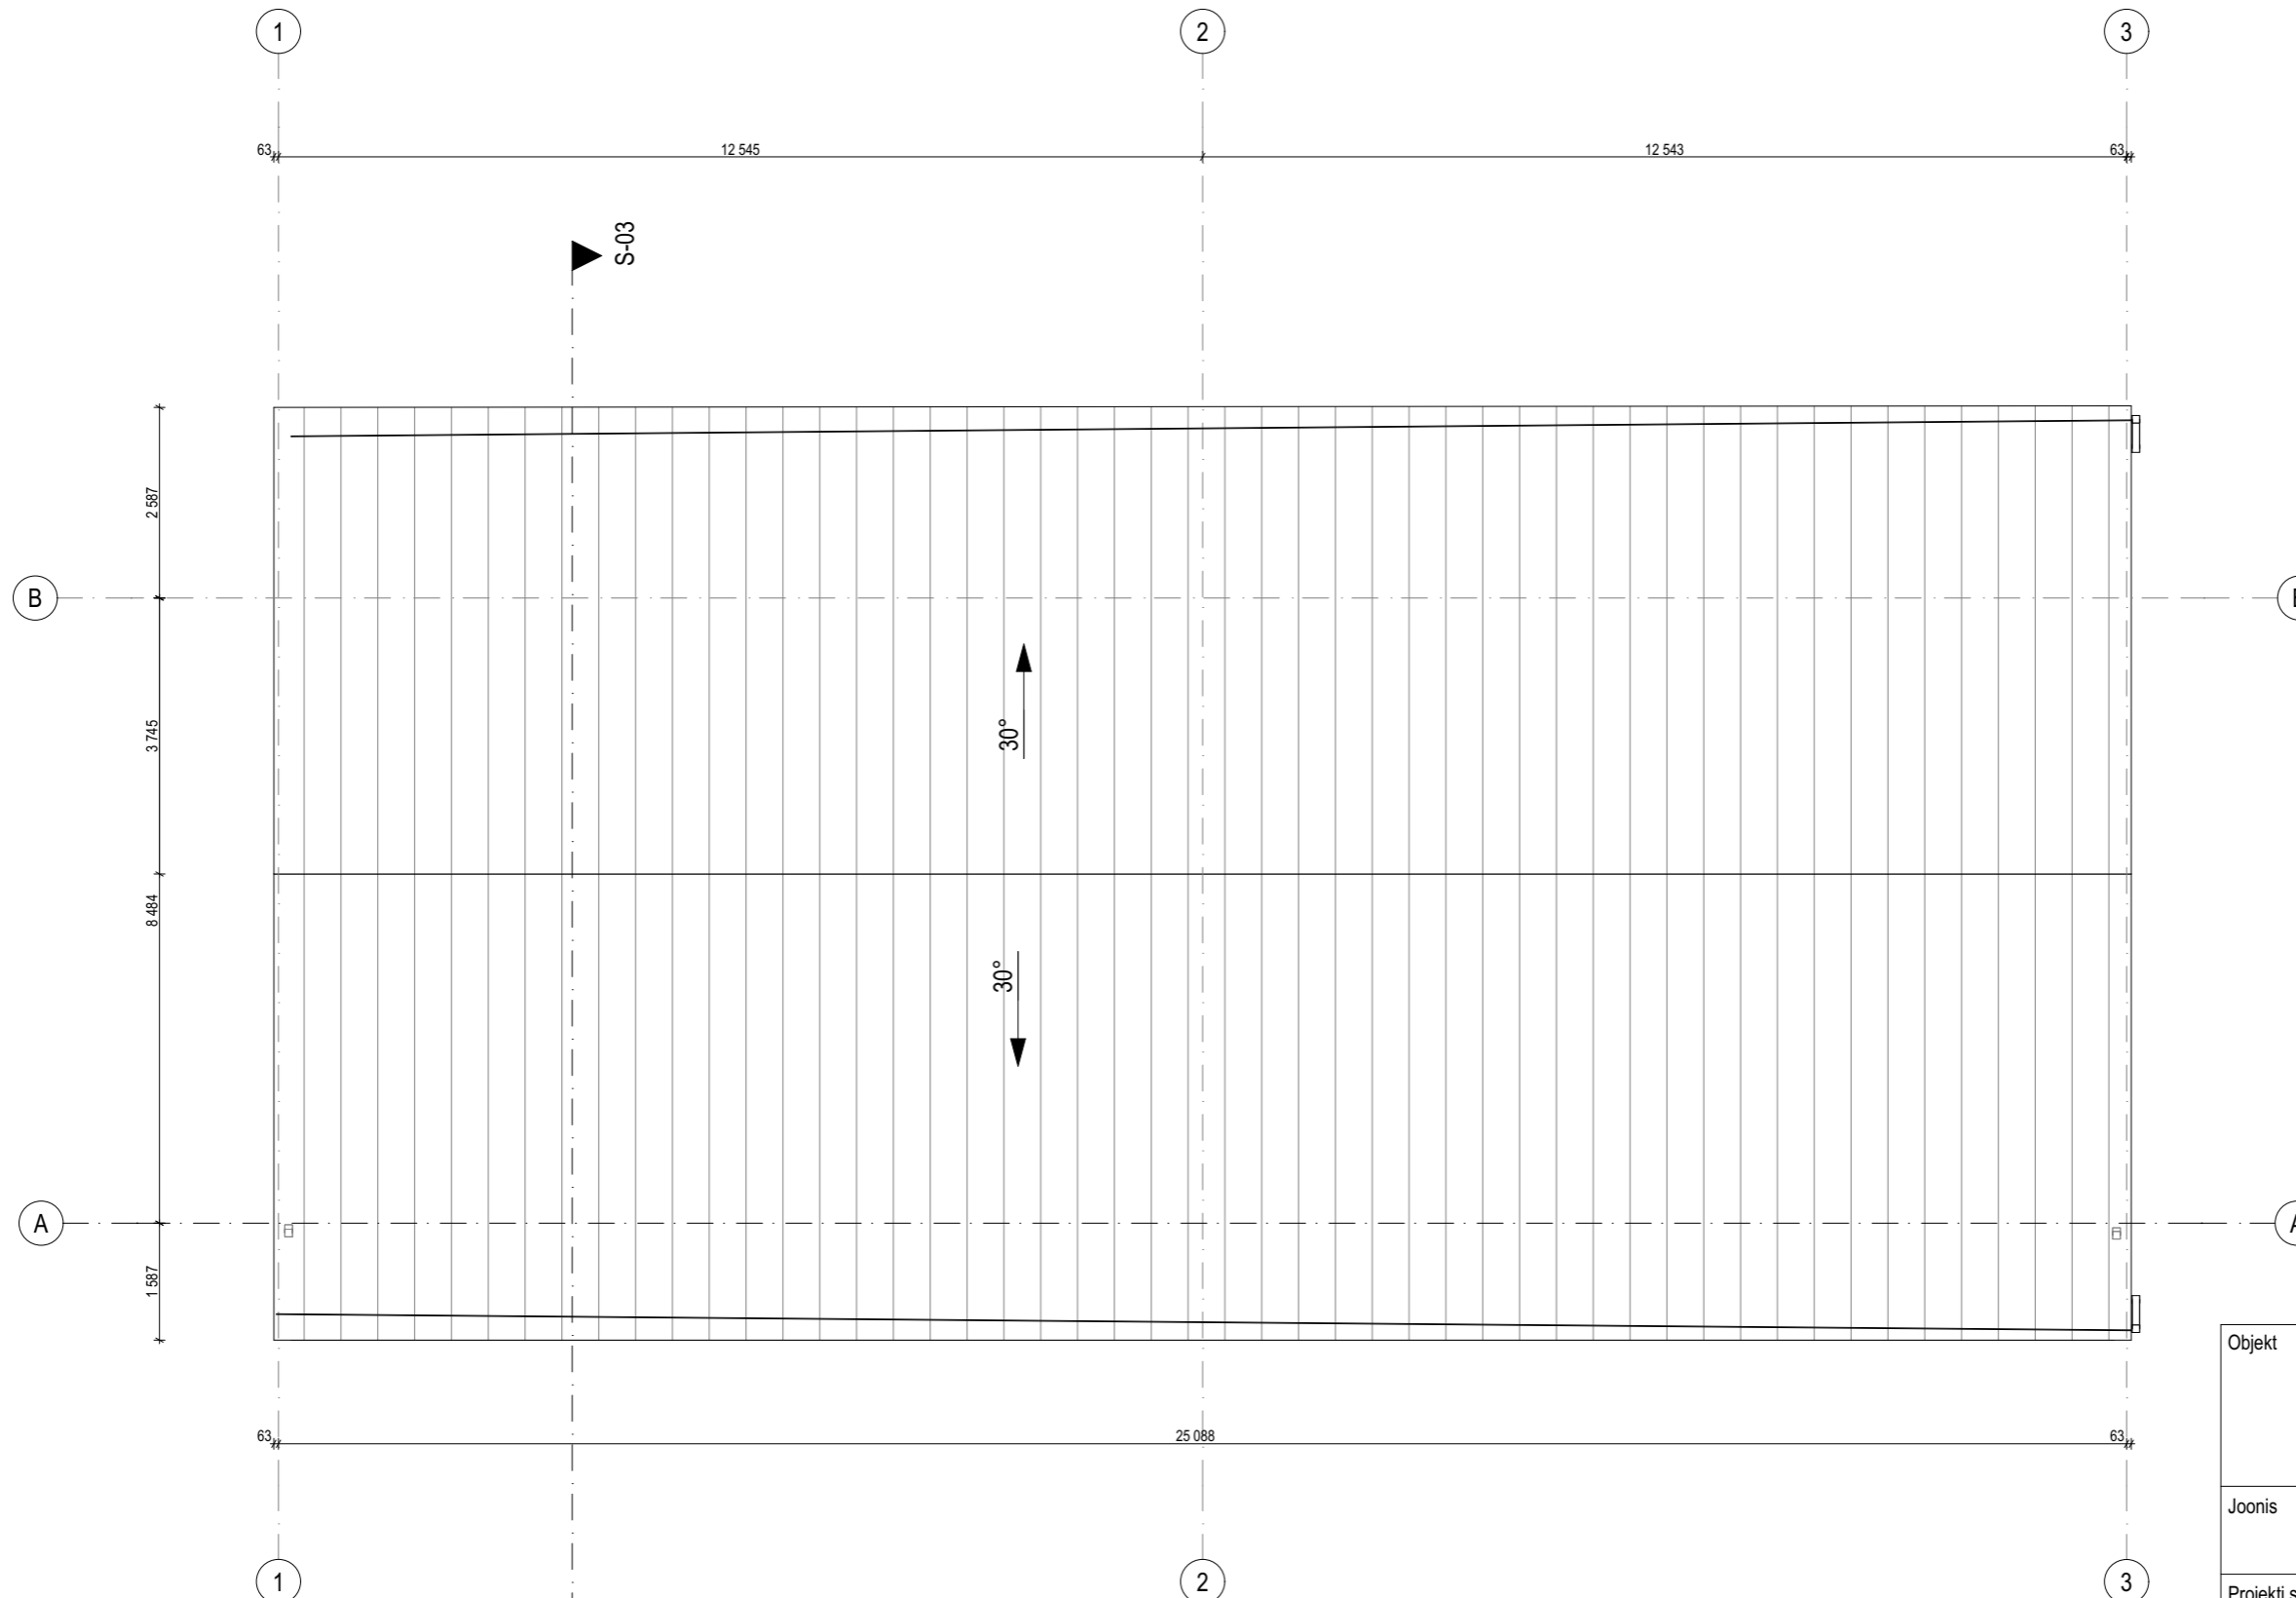

NB! -KÕIK MÕÕDUD TÄPSUSTADA KOHAPEAL.  
 -KÕIK MATERJALID TÄPSUSTADA ENNE TELLIMIST ARHITEKTIGA.  
 -KÄESOLEV JONIS ON ARHITEKTUURNE PÕHIMÕTTELINE LAHENDUS;  
 DIMENSIOONID, KINNITUSED, MATERJALID JA NENDE FÜÜSIKALISED OMADUSED  
 KONTROLLIDA ÜLE KOOSTÖÖS KONSTRUKTORIGA.  
 -VASTUOLUDE KORRAL ERINEVATE JOONISTE VÕI JOONISTE JA SELETUSKIRJA  
 VAHEL PÕÕRDUDA ÕIGE LAHENDUSE SAAMISEKS ARHITEKTI POOLE.

KÄESOLEV JONIS ON LAHUTAMATU OSA PROJEKTIST. JOONIS KEHTIB ÜKSNES KOGU  
 PROJEKTIKAUSTA KONTEKSTIS, KAASA ARVATUD PROJEKTI SELETUSKIRI.

Objekt		
<b>Paarismaja</b> Lille 1 Kehra, Anija vald, Harjumaa		
Joonis		
<b>Katus</b>		
Projekti staadium	Joonise nr.	
<b>Eelprojekt</b>	<b>A.01.3</b>	
Töö nr.	Möötkava	Kuupäev
<b>PM1</b>	<b>1:100</b>	<b>13.08.2019</b>
Arhitekt	Vastutav spetsialist	
<b>Tiit Sild, Keidi Kottisse</b>	<b>Tiit Sild</b>	
SPORT OÜ reg.kood 11497937 MTR. EEP001414		Kalmistu 13-4, Tartu 50303 Tel: +372 55601425 tiit@sportsport.ee

**SPORT**



Värvid:

- Horisontaalne laudis, katus, välisused-Caparol Barolo 10
- Vertikaalne laudis, terrassi poolne laudis, aknaraamid-RAL 9018

Objekt		
<b>Paarismaja</b>		
Lille 1 Kehra, Anija vald, Harjumaa		
Joonis		
<b>Vaated</b>		
Projekti staadium	Joonise nr.	
<b>Eelprojekt</b>	<b>A.02.3</b>	
Töö nr.	Möötkava	Kuupäev
<b>PM1</b>	<b>1:100</b>	<b>13.08.2019</b>
Arhitekt	Vastutav spetsialist	
<b>Tiit Sild, Keidi Kottisse</b>	<b>Tiit Sild</b>	
SPORT OÜ reg.kood 11497937 MTR. EEP001414		Kalmistu 13-4, Tartu 50303 Tel: +372 55601425 tiit@sportsport.ee

Hall tsementkiudplaat või betoon

Horisontaalne laudis


NB! -KÕIK MÕÖDUD TÄPSUSTADA KOHAPEAL.  
 -KÕIK MATERJALID TÄPSUSTADA ENNE TELLIMIST ARHITEKTIGA.  
 -KÄESOLEV JOONIS ON ARHITEKTUURNE PÕHIMÕTTELINE LAHENDUS;  
 DIMENSIOONID, KINNITUSED, MATERJALID JA NENDE FÜÜSIKALISED OMADUSED KONTROLLIDA ÜLE KOOSTÖÖS KONSTRUKTORIGA.  
 -VASTUOLUDE KORRAL ERINEVATE JOONISTE VÕI JOONISTE JA SELETUSKIRJA VAHEL PÕÖRDUDA ÕIGE LAHENDUSE SAAMISEKS ARHITEKTI POOLE.

KÄESOLEV JOONIS ON LAHUTAMATU OSA PROJEKTIST. JOONIS KEHTIB ÜKSNES KOGU PROJEKTIKAUSTA KONTEKSTIS, KAASA ARVATUD PROJEKTI SELETUSKIRI.

**SPORT**

Katuseplekk  
 Plekiroov 28x95 mm  
 Aluskatte kinnitusliistud 45x45 mm  
 Aluskatte Delta Vent-N 2 mm  
 Sarikad 45x170 mm  
 Puistevill 500 mm  
 Roovitus 45x170 mm  
 Aurutõkkekile 0,2mm  
 Puidust laeroov 45x70 mm s 400 mm  
 Kipsplaat 13 mm

Rotivõrk  
 Vertikaalne välisvoodrilaudis 21x145 mm  
 Puitroov 35x45/70 mm  
 Puitroov 20x45/70 mm  
 Tuuletõkke kipsplaat 9 mm  
 Puitkarkass 45x195 mm s. 600 mm/ Klaasvill 200 mm  
 OSB/3 12mm  
 Aurutõkkekile 0,2 mm  
 Puitkarkass 45x45 mm s. 600/ Klaasvill 50 mm  
 OSB/3 12 mm  
 Kipsplaat 13mm

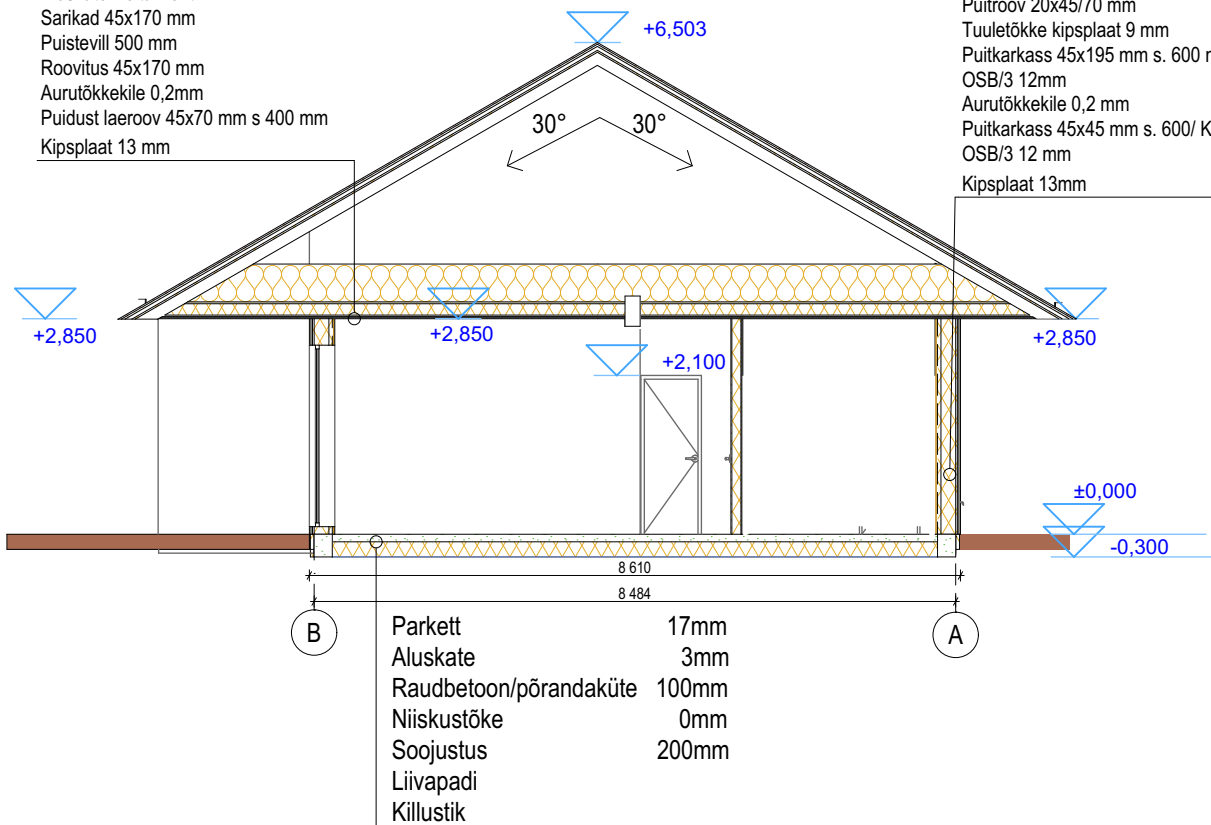

Objekt		
<b>Paarismaja</b>		
Lille 1, Kehra, Anija vald, Harjumaa		
Joonis		
<b>Lõige</b>		
Projekti staadium		Joonise nr.
<b>Eelprojekt</b>		<b>A.02.4</b>
Töö nr.	Mõõtkava	Kuupäev
<b>PM1</b>	<b>1:100</b>	<b>13.08.2019</b>
Arhitekt		Vastutav spetsialist
<b>Tiit Sild, Keidi Kottisse</b>		<b>Tiit Sild</b>
SPORT OÜ reg.kood 11497937 MTR. EEP001414		Kalmistu 13-4, Tartu 50303 Tel: +372 55601425 tiit@sport.ee
<b>SPORT</b>		

NB! -KÕIK MÕÕDUD TÄPSUSTADA KOHAPEAL.

-KÕIK MATERJALID TÄPSUSTADA ENNE TELLIMIST ARHITEKTIGA.

-KÄESOLEV JOONIS ON ARHITEKTUURNE PÕHIMÕTTELINE LAHENDUS;

DIMENSIOONID, KINNITUSED, MATERJALID JA NENDE FÜÜSIKALISED OMADUSED KONTROLLIDA ÜLE KOOSTÖÖS KONSTRUKTORIGA.

-VASTUOLUDE KORRAL ERINEVATE JOONISTE VÕI JOONISTE JA SELETUSKIRJA VAHEL PÕÖRDUDA ÕIGE LAHENDUSE SAAMISEKS ARHITEKTI POOLE.

KÄESOLEV JOONIS ON LAHUTAMATU OSA PROJEKTIST. JOONIS KEHTIB ÜKSNES KOGU PROJEKTIKAUSTA KONTEKSTIS, KAASA ARVATUD PROJEKTI SELETUSKIRI.