


NB! -KÕIK MÕÖDUD TÄPSUSTADA KOHAPEAL.
 -KÕIK MATERJALID TÄPSUSTADA ENNE TELLIMIST ARHITEKTIGA.
 -KÄESOLEV JOONIS ON ARHITEKTUURNE PÕHIMÕTTELINE LAHENDUS;
 DIMENSIOONID, KINNITUSED, MATERJALID JA NENDE FÜSİKALISED OMADUSED
 KONTROLLIDA ÜLE KOOSTÖÖS KONSTRUKTORIGA.
 -VASTUOLUDE KORRAL ERINEVATE JOONISTE VÕI JOONISTE JA SELETUSKIRJA
 VAHEL PÕÖRDUDA ÕIGE LAHENDUSE SAAMISEKS ARHITEKTI POOLE.

KÄESOLEV JOONIS ON LAHUTAMATU OSA PROJEKTIST. JOONIS KEHTIB ÜKSNES KOGU
 PROJEKTIKAUSTA KONTEKSTIS, KAASA ARVATUD PROJEKTI SELETUSKIRI.

Objekt		
Kehra eramu M2 Kehra, Anija vald, Harjumaa		
Joonis		
M2 1.korrus		
Projekti staadium	Joonise nr.	
Eelprojekt	A.01.9	
Töö nr.	Mõotkava	Kuupäev
ER23	1:100	15.03.2019
Arhitekt	Vastutav spetsialist	
Tiit Sild, Keidi Kottisse	Tiit Sild	
SPORT OÜ reg.kood 11497937 MTR. EEP001414	Kalmistu 13-4, Tartu 50303 Tel: +372 55601425 tiit@sportsport.ee	
SPORT		

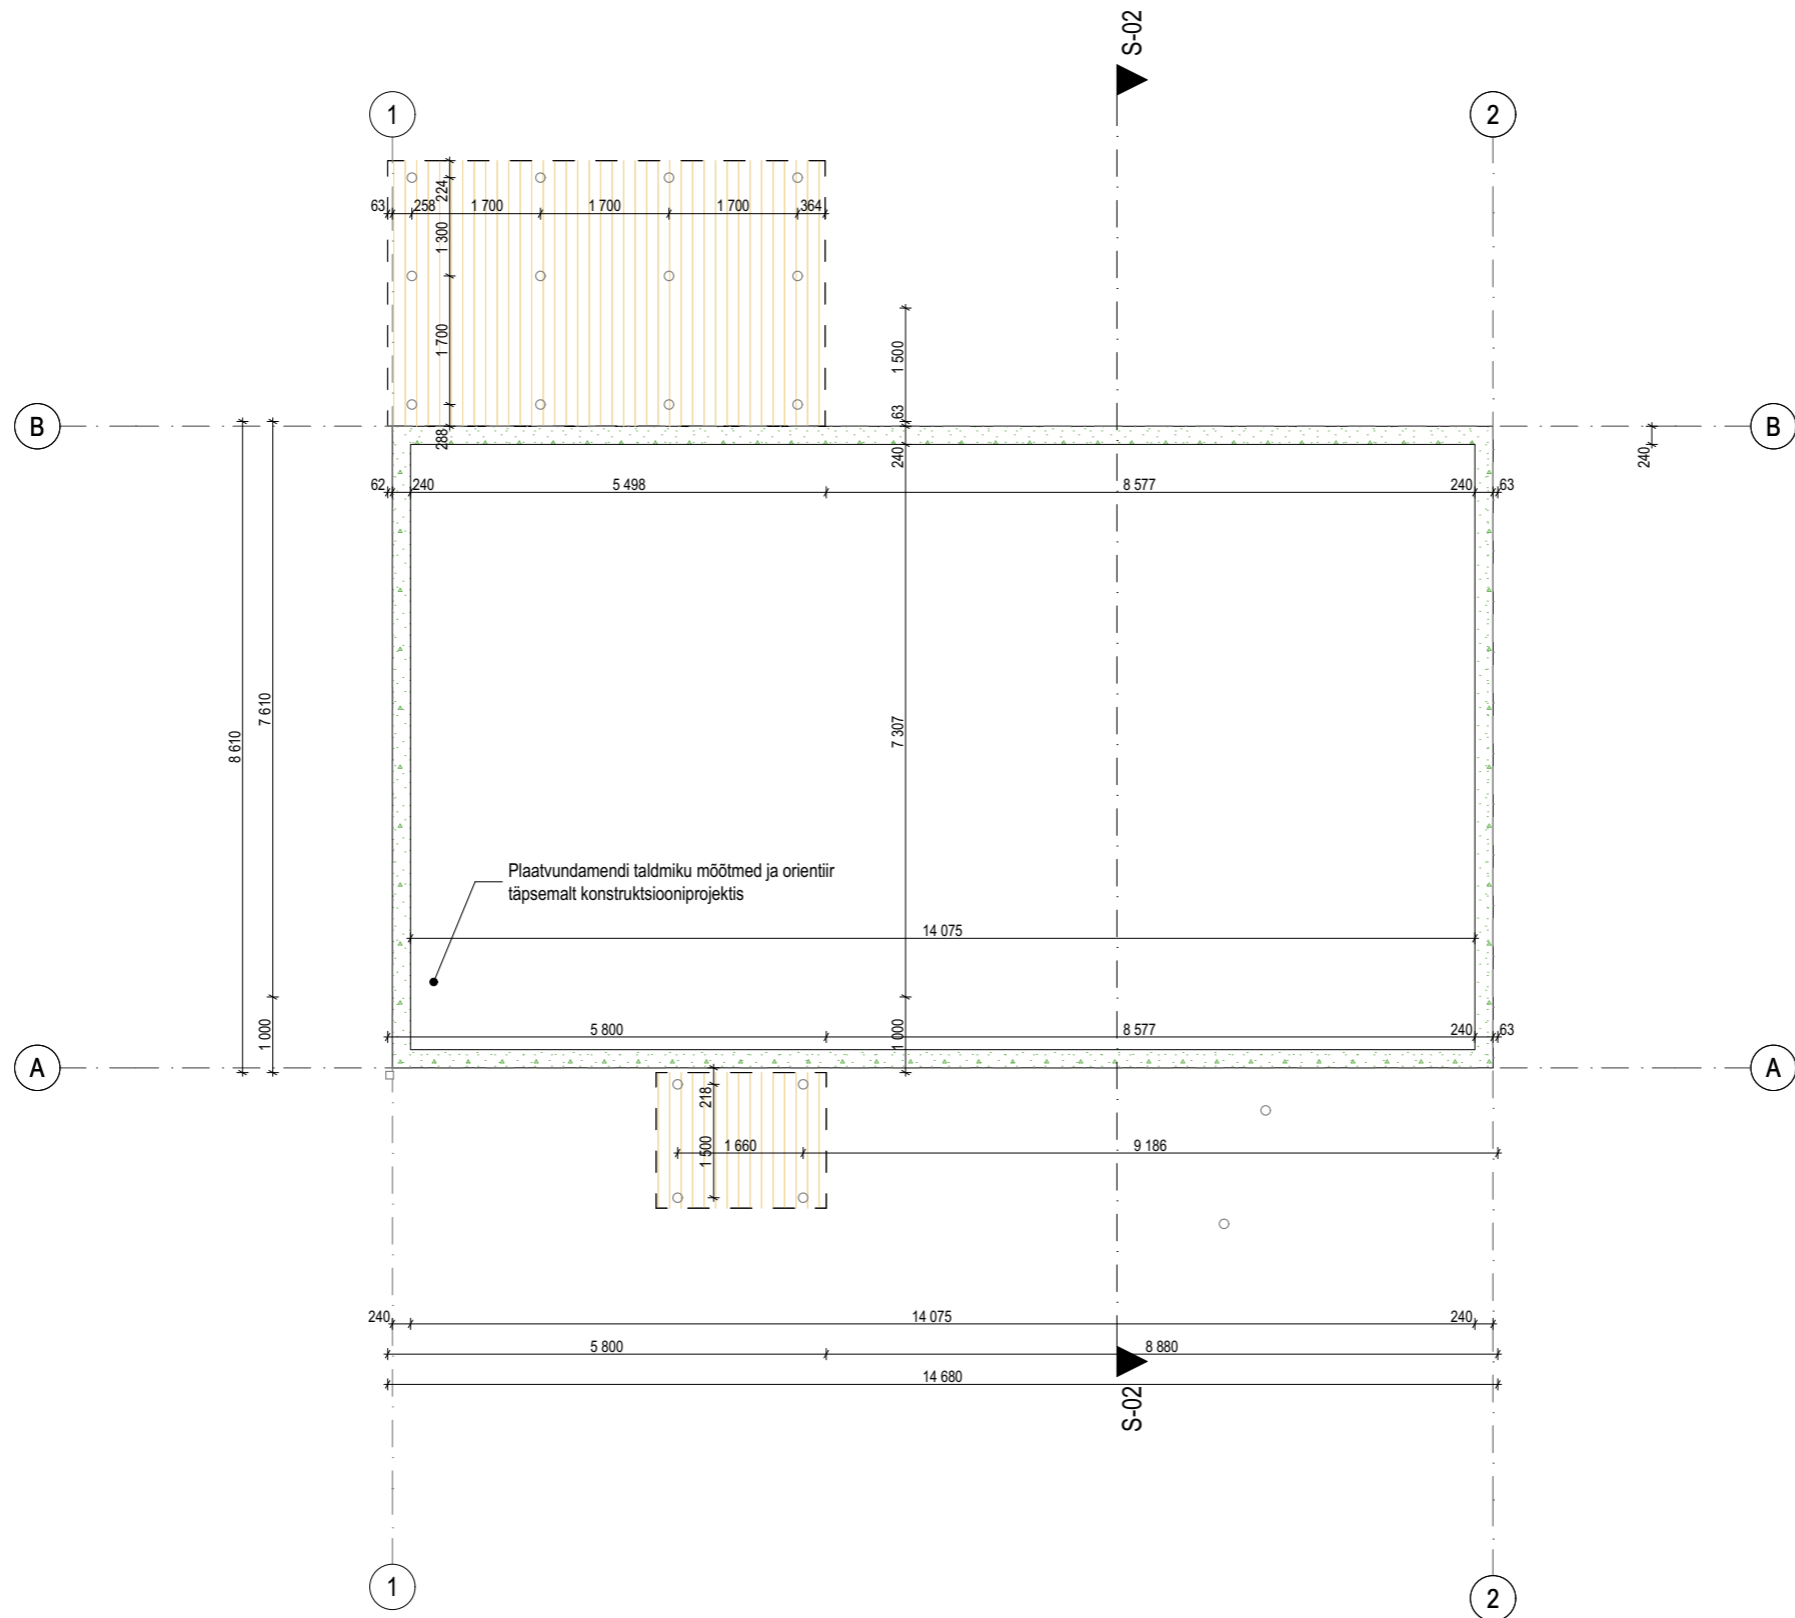


NB! -KÕIK MÕÕDUD TÄPSUSTADA KOHAPEAL.
 -KÕIK MATERJALID TÄPSUSTADA ENNE TELLIMIST ARHITEKTIGA.
 -KÄESOLEV JONIS ON ARHITEKTUURNE PÕHIMÕTTELINE LAHENDUS;
 DIMENSIOONID, KINNITUSED, MATERJALID JA NENDE FÜÜSIKALISED OMADUSED
 KONTROLLIDA ÜLE KOOSTÖÖS KONSTRUKTORIGA.
 -VASTUOLUDE KORRAL ERINEVATE JOONISTE VÕI JOONISTE JA SELETUSKIRJA
 VAHEL PÕÕRDUDA ÕIGE LAHENDUSE SAAMISEKS ARHITEKTI POOLE.

KÄESOLEV JONIS ON LAHUTAMATU OSA PROJEKTIST. JOONIS KEHTIB ÜKSNES KOGU
 PROJEKTIKAUSTA KONTEKSTIS, KAASA ARVATUD PROJEKTI SELETUSKIRI.

Objekt		
Kehra eramu M2 Kehra, Anija vald, Harjumaa		
Joonis		
M2 Vundament		
Projekti staadium	Joonise nr.	
Eelprojekt	A.01.11	
Töö nr.	Mõotkava	Kuupäev
ER23	1:100	15.03.2019
Arhitekt	Vastutav spetsialist	
Tiit Sild, Keidi Kottisse	Tiit Sild	
SPORT OÜ reg.kood 11497937 MTR. EEP001414	Kalmistu 13-4, Tartu 50303 Tel: +372 55601425 tiit@sportsport.ee	

SPORT


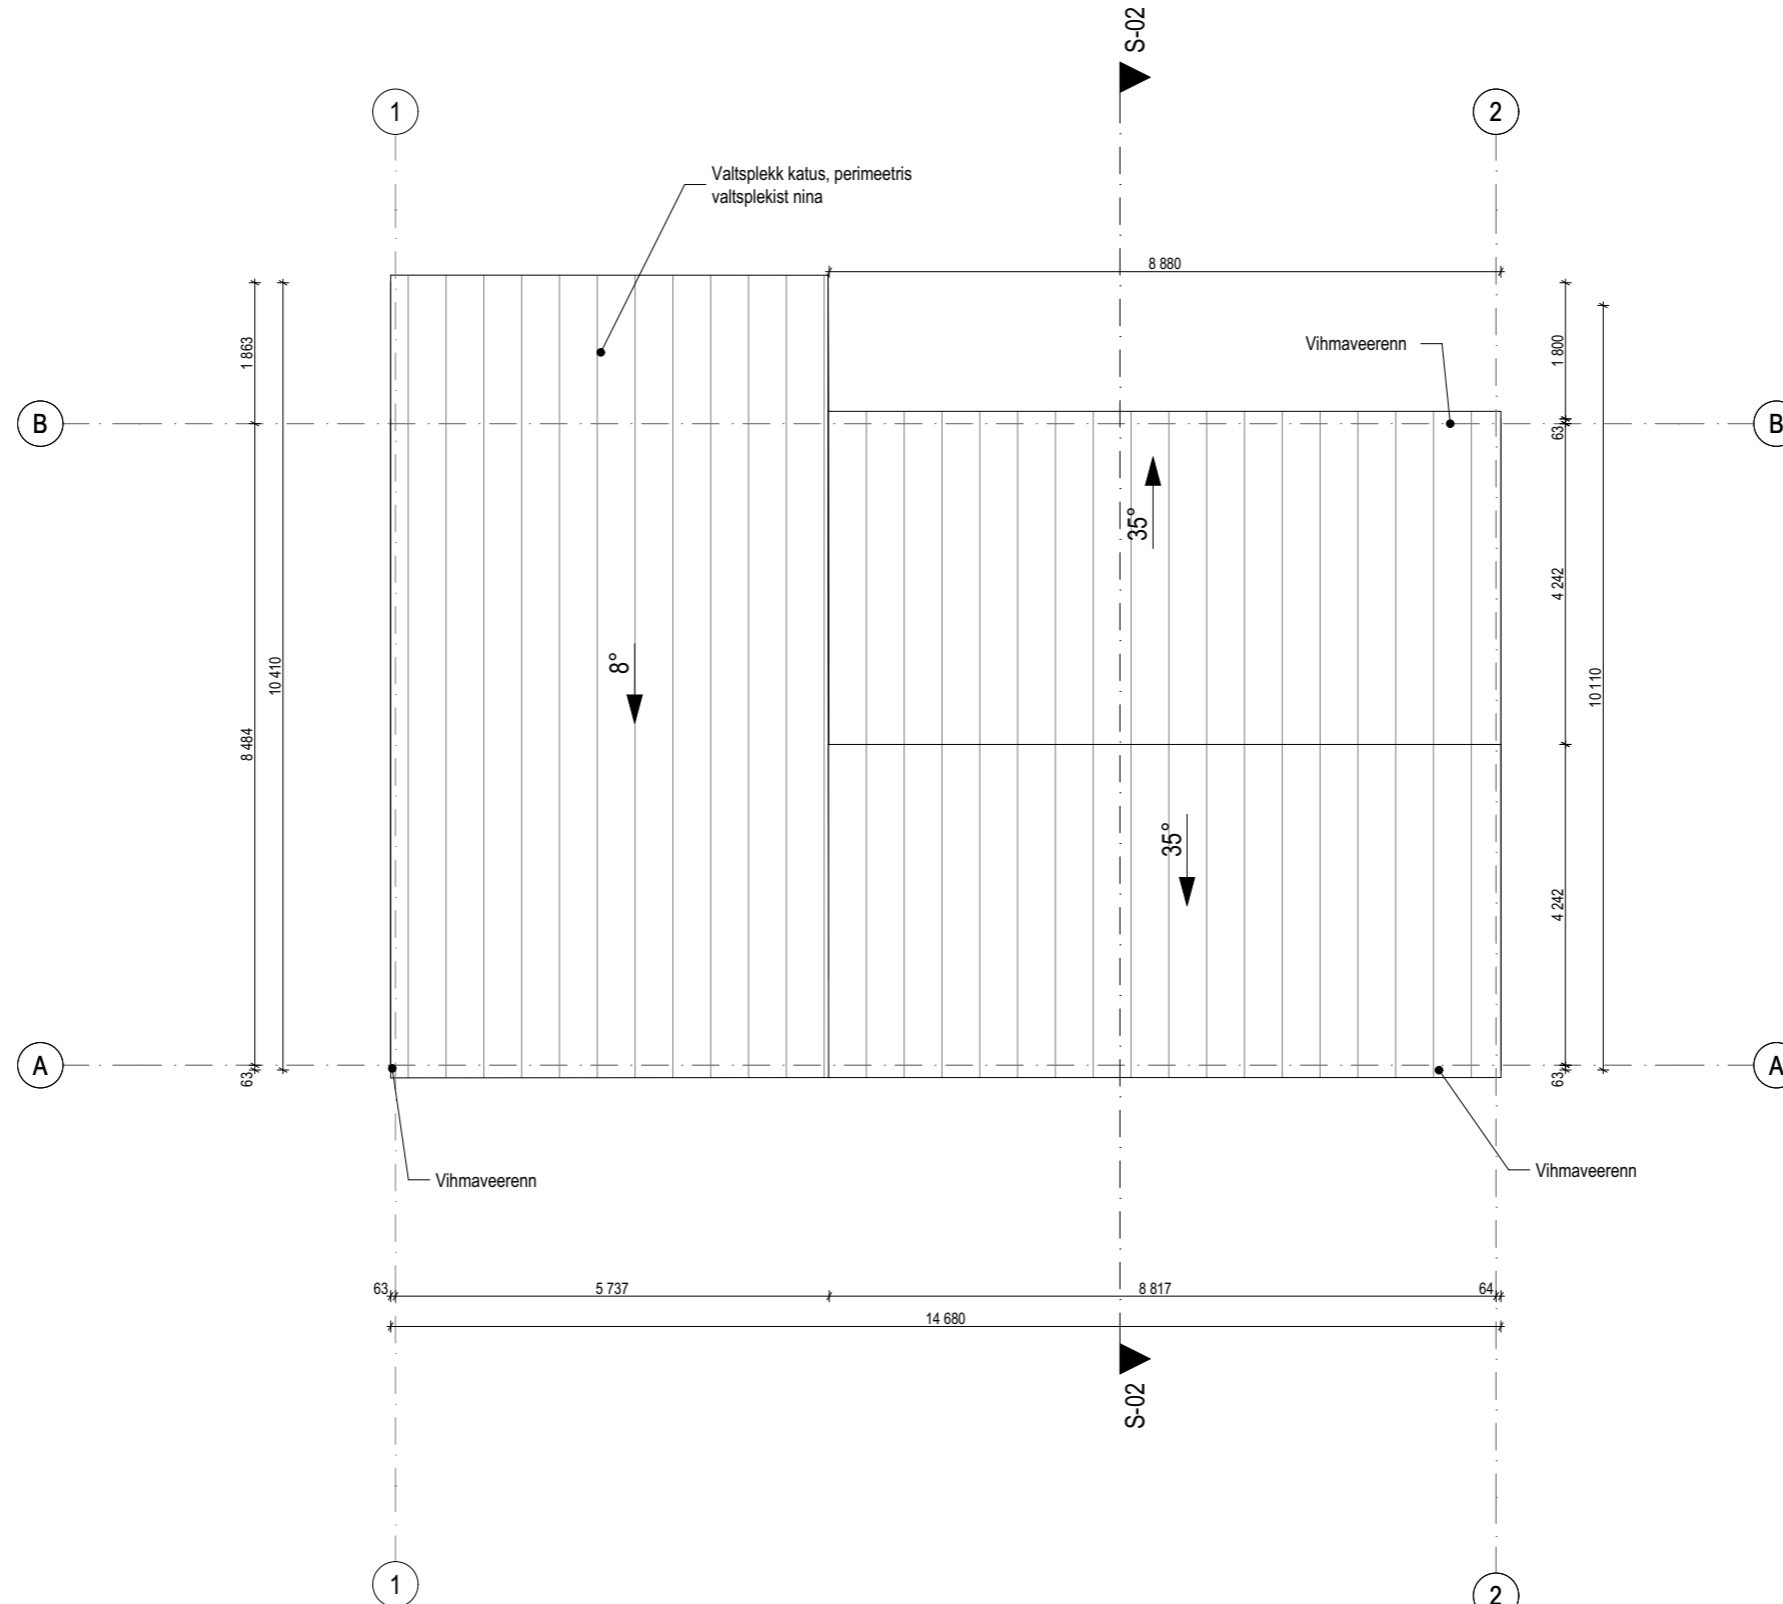


NB! -KÕIK MÕÕDUD TÄPSUSTADA KOHAPEAL.
 -KÕIK MATERJALID TÄPSUSTADA ENNE TELLIMIST ARHITEKTIGA.
 -KÄESOLEV JOONIS ON ARHITEKTUURNE PÕHIMÕTTELINE LAHENDUS;
 DIMENSIOONID, KINNITUSED, MATERJALID JA NENDE FÜÜSIKALISED OMADUSED
 KONTROLLIDA ÜLE KOOSTÖÖS KONSTRUKTORIGA.
 -VASTUOLUDE KORRAL ERINEVATE JOONISTE VÕI JOONISTE JA SELETUSKIRJA
 VAHEL PÕÕRDUDA ÕIGE LAHENDUSE SAAMISEKS ARHITEKTI POOLE.

KÄESOLEV JOONIS ON LAHUTAMATU OSA PROJEKTIST. JOONIS KEHTIB ÜKSNES KOGU
 PROJEKTIKAUSTA KONTEKSTIS, KAASA ARVATUD PROJEKTI SELETUSKIRI.

Objekt		
Kehra eramu M2 Kehra, Anija vald, Harjumaa		
Joonis		
M2 Katus		
Projekti staadium	Joonise nr.	
Eelprojekt	A.01.14	
Töö nr.	Mõõtkava	Kuupäev
ER23	1:100	15.03.2019
Arhitekt	Vastutav spetsialist	
Tiit Sild, Keidi Kottisse	Tiit Sild	
SPORT OÜ reg.kood 11497937 MTR. EEP001414	Kalmistu 13-4, Tartu 50303 Tel: +372 55601425 tiit@sportsport.ee	

SPORT

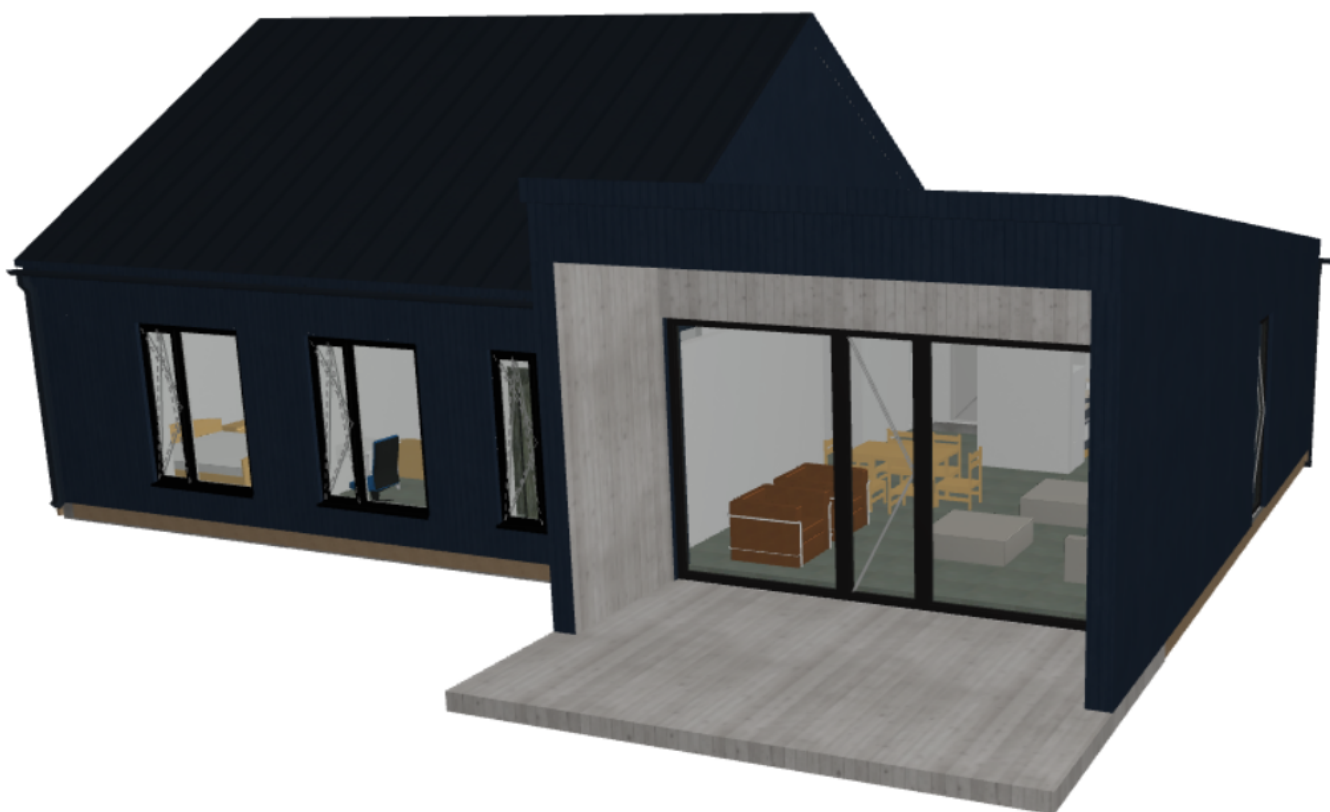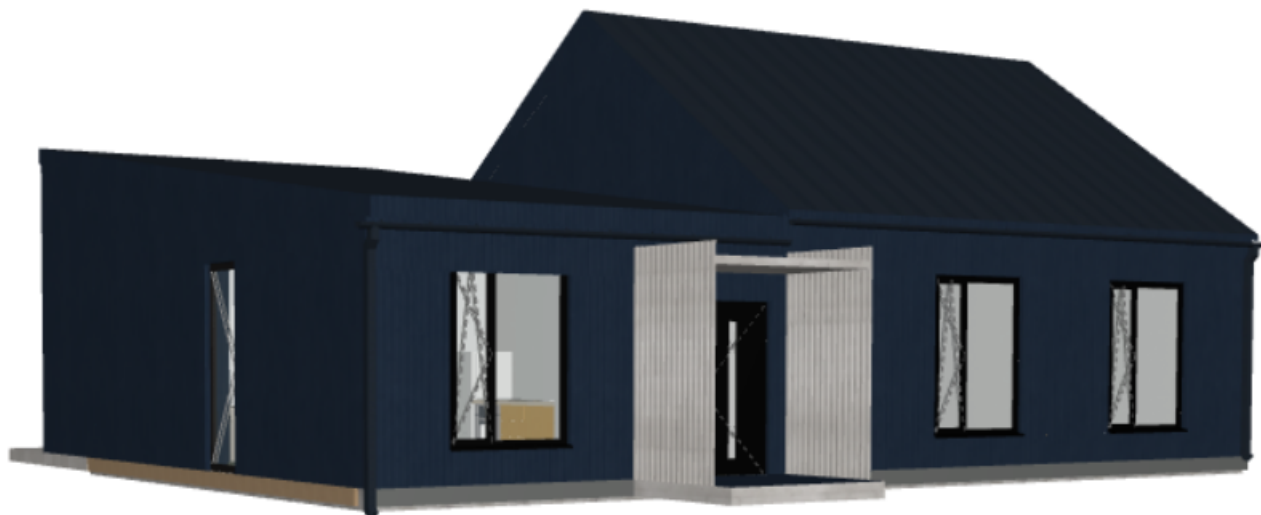

NB! -KÕIK MÕÕDUD TÄPSUSTADA KOHAPEAL.

-KÕIK MATERJALID TÄPSUSTADA ENNE TELLIMIST ARHITEKTIGA.

-KÄESOLEV JOONIS ON ARHITEKTUURNE PÕHIMÕTTELINE LAHENDUS;
DIMENSIOONID, KINNITUSED, MATERJALID JA NENDE FÜÜSIKALISED OMADUSED
KONTROLLIDA ÜLE KOOSTÖÖS KONSTRUKTORIGA.

-VASTUOLUDE KORRAL ERINEVATE JOONISTE VÕI JOONISTE JA SELETUSKIRJA
VAHEL PÕÖRDUDA ÕIGE LAHENDUSE SAAMISEKS ARHITEKTI POOLE.

KÄESOLEV JOONIS ON LAHUTAMATU OSA PROJEKTIST. JOONIS KEHTIB ÜKSNES KOGU
PROJEKTIKAUSTA KONTEKSTIS, KAASA ARVATUD PROJEKTI SELETUSKIRI.

Objekt

Kehra eramu M2

Kehra, Anija vald, Harjumaa

Joonis

M2 3D

Projekti staadium

Eelprojekt

Joonise nr.

A.01.17

Töö nr.

ER23

Möötkava

Kuupäev

15.03.2019

Arhitekt

Tiit Sild, Keidi Kottisse





Vastutav spetsialist

Tiit Sild

SPORT OÜ
reg.kood 11497937
MTR. EEP001414

Kalmistu 13-4, Tartu 50303
Tel: +372 55601425
tiit@sportsport.ee

SPORT

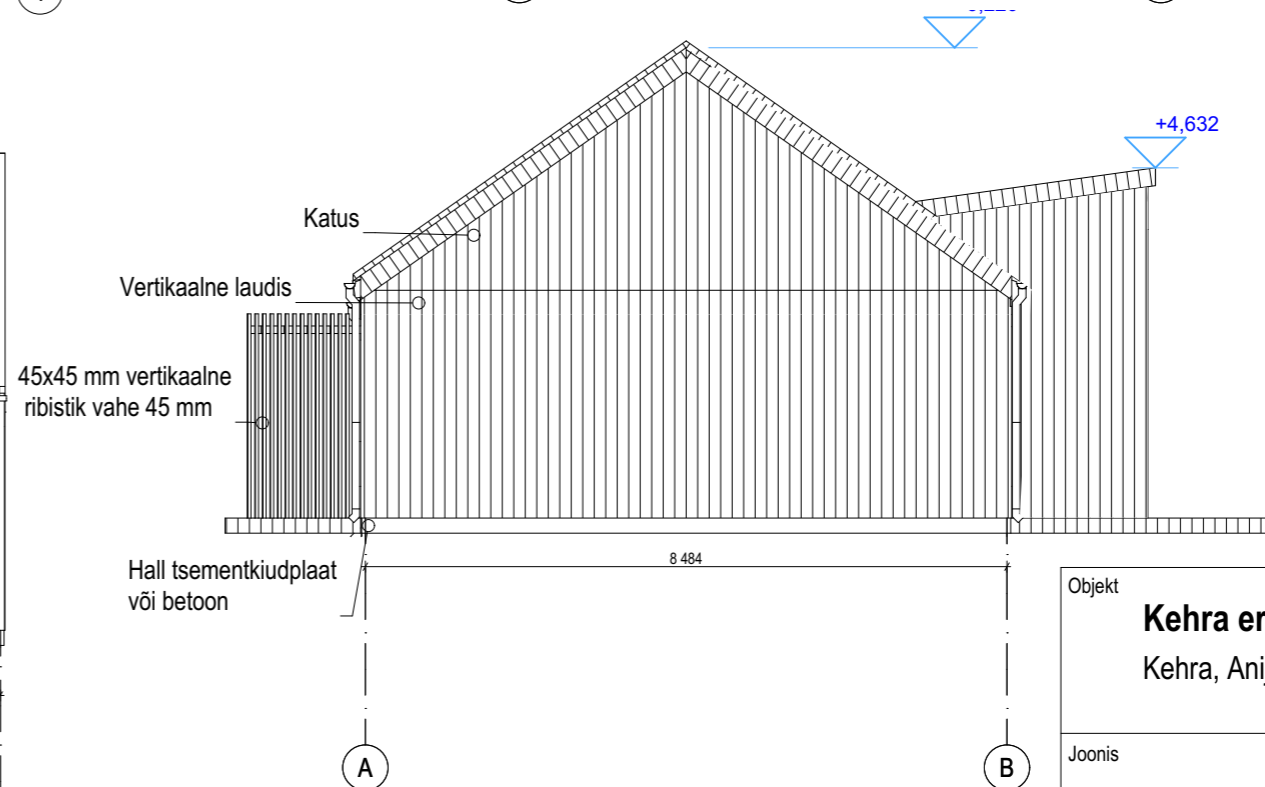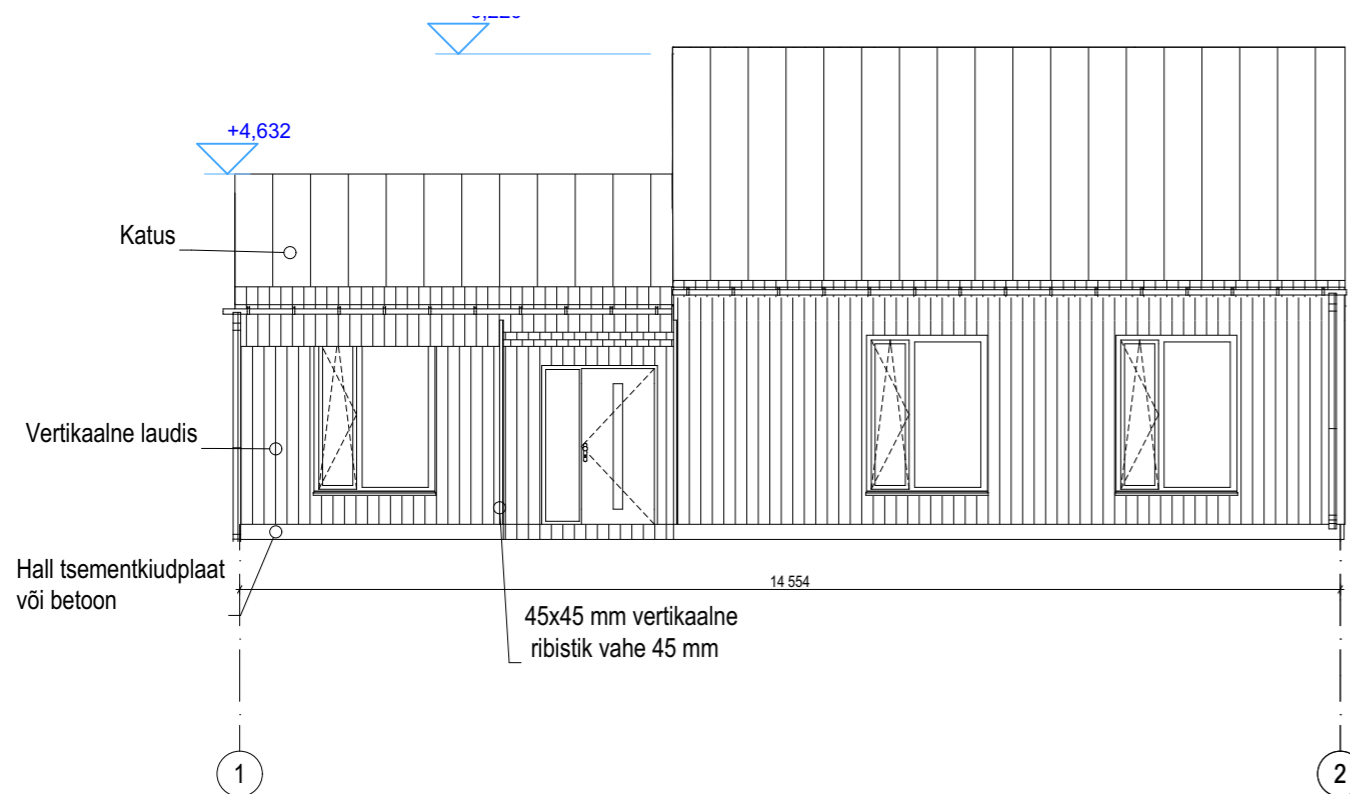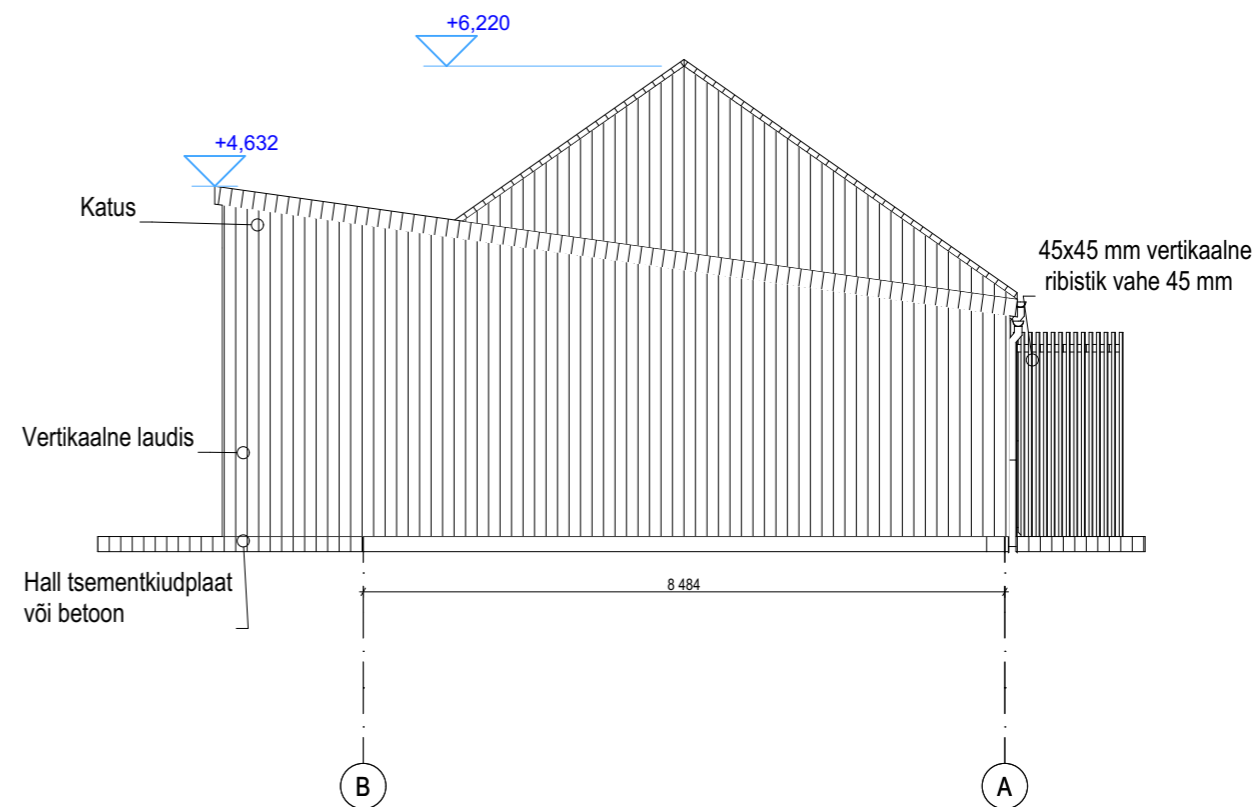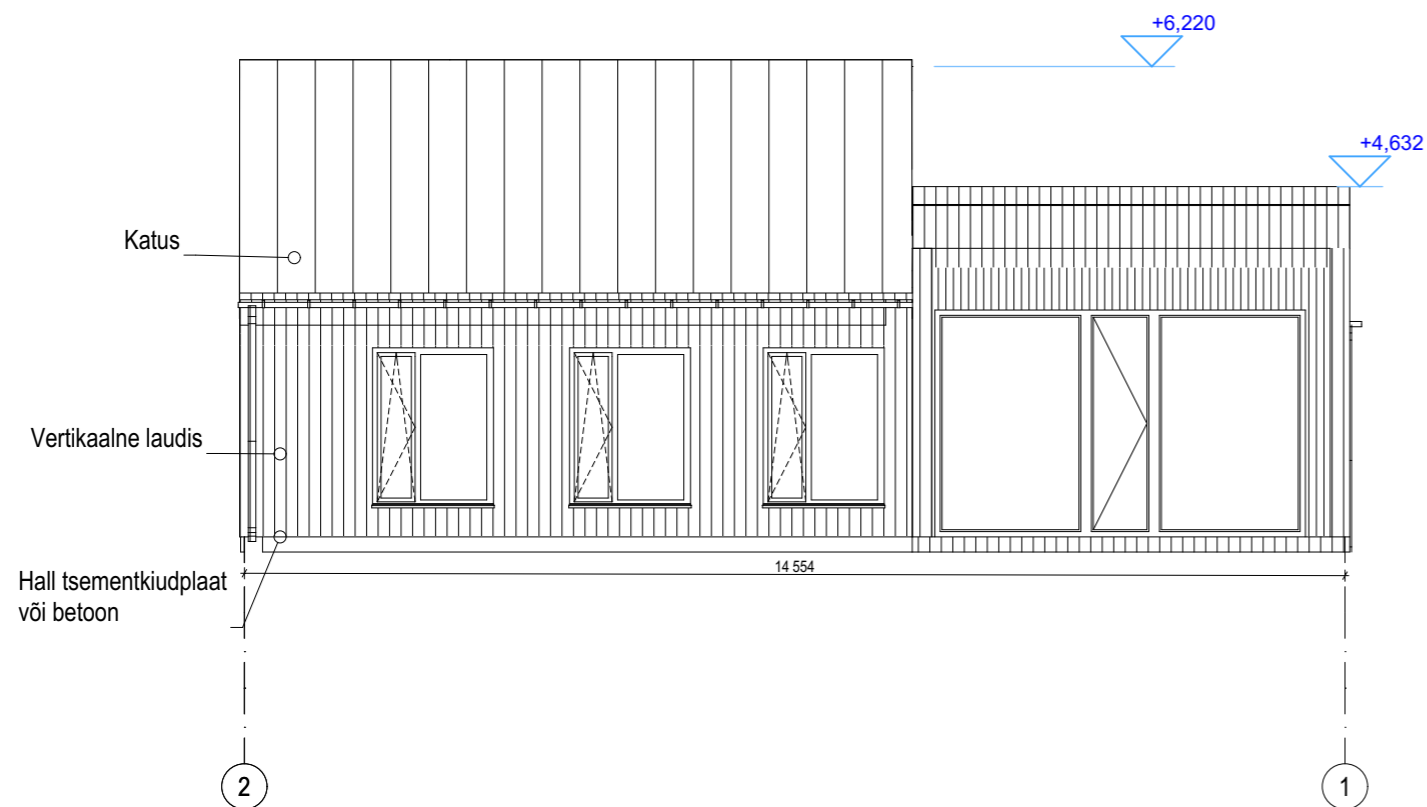


NB! -KÕIK MÕÖDUD TÄPSUSTADA KOHAPEAL.
 -KÕIK MATERJALID TÄPSUSTADA ENNE TELLIMIST ARHITEKTIGA.
 -KÄESOLEV JOONIS ON ARHITEKTUURNE PÕHIMÕTTELINE LAHENDUS;
 DIMENSIOONID, KINNITUSED, MATERJALID JA NENDE FÜÜSIKALISED OMADUSED
 KONTROLLIDA ÜLE KOOSTÖÖS KONSTRUKTORIGA.
 -VASTUOLUDE KORRAL ERINEVATE JOONISTE VÕI JOONISTE JA SELETUSKIRJA
 VAHEL PÕÖRDUDA ÕIGE LAHENDUSE SAAMISEKS ARHITEKTI POOLE.

KÄESOLEV JOONIS ON LAHUTAMATU OSA PROJEKTIST. JOONIS KEHTIB ÜKSNES KOGU
 PROJEKTIKAUSTA KONTEKSTIS, KAASA ARVATUD PROJEKTI SELETUSKIRI.

Objekt		
Kehra eramu M2		
Kehra, Anija vald, Harjumaa		
Joonis		
M2 Vaated		
Projekti staadium	Joonise nr.	
Eelprojekt	A.02.9	
Töö nr.	Mõõtkaava	Kuupäev
ER23	1:100	15.03.2019
Arhitekt	Vastutav spetsialist	
Tiit Sild, Keidi Kottisse	Tiit Sild	
SPORT OÜ reg.kood 11497937 MTR. EEP001414	Kalmistu 13-4, Tartu 50303 Tel: +372 55601425 tiit@sportsport.ee	

SPORT

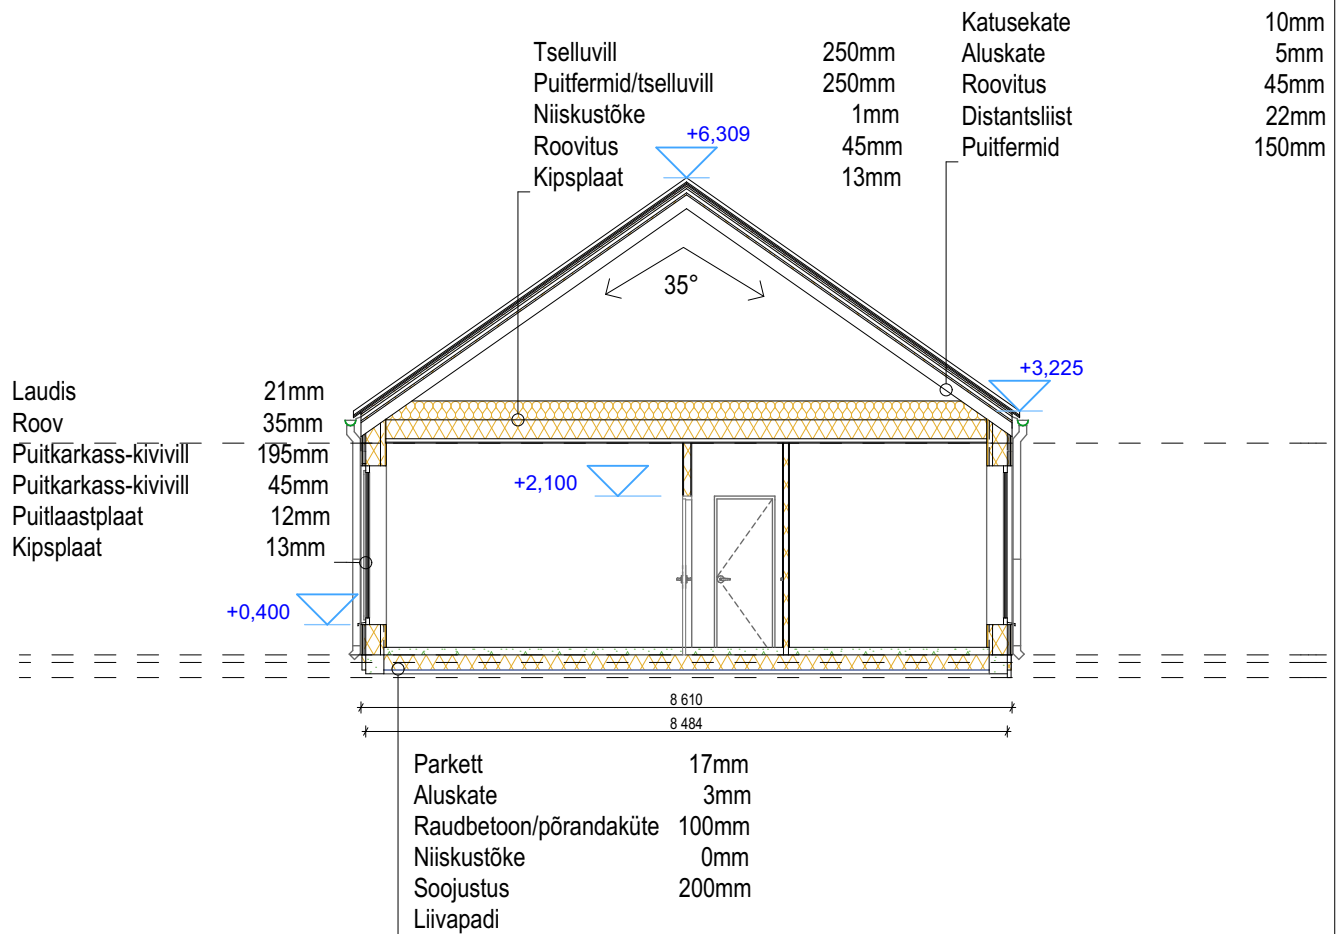

NB! -KÕIK MÕÕDUD TÄPSUSTADA KOHAPEAL.

-KÕIK MATERJALID TÄPSUSTADA ENNE TELLIMIST ARHITEKTIGA.

-KÄESOLEV JOONIS ON ARHITEKTUURNE PÕHIMÕTTELINE LAHENDUS;

DIMENSIOONID, KINNITUSED, MATERJALID JA NENDE FÜÜSIKALISED OMADUSED KONTROLLIDA ÜLE KOOSTÖÖS KONSTRUKTORIGA.

-VASTUOLUDE KORRAL ERINEVATE JOONISTE VÕI JOONISTE JA SELETUSKIRJA VAHEL PÕÖRDUDA ÕIGE LAHENDUSE SAAMISEKS ARHITEKTI POOLE.

KÄESOLEV JOONIS ON LAHUTAMATU OSA PROJEKTIST. JOONIS KEHTIB ÜKSNES KOGU PROJEKTIKAUSTA KONTEKSTIS, KAASA ARVATUD PROJEKTI SELETUSKIRI.

Objekt		
Kehra eramu M2		
Kehra, Anija vald, Harjumaa		
Joonis		
M2 Lõige		
Projekti staadium		Joonise nr.
Eelprojekt		A.02.12
Töö nr.	Möötkava	Kuupäev
ER23	1:100	15.03.2019
Arhitekt		Vastutav spetsialist
Tiit Sild, Keidi Kottisse		Tiit Sild
SPORT OÜ reg.kood 11497937 MTR. EEP001414		Kalmistu 13-4, Tartu 50303 Tel: +372 55601425 tiit@sport.ee
SPORT		